


PIANTA PIANO TERRENO

PROGRAMMA INTEGRATO D'INTERVENTO
PERIMETRAZIONE COMPLESSIVA LOTTI B1 - B2 - B3
(SUPERFICIE TERRITORIALE)

H = 780

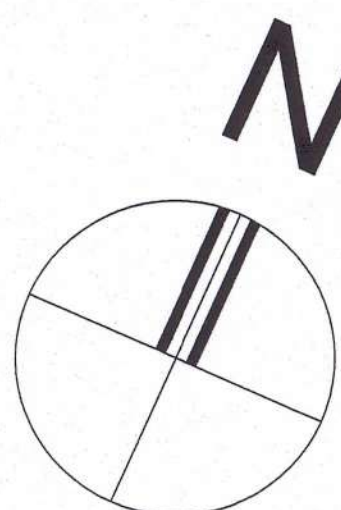

RECINZIONE ESISTENTE

ALLEGATO 14
Prot. n° 1388 del 22.06.2012
622008
VARIANTE N. 1
IL RESPONSABILE
Arch. Roberto Perini
IL PROPRIOETARIO
Attilio Colombo
architetto
IL PROGETTISTA
625
IL DIRETT. LAVORI
IL COSTRUTTORE
IL PARCO 2 S.R.L.
Via C. Correnti nr. 5/A
20155 Sesto San Giovanni (MI)
P.IVA 02582480121
ALFANO
71052 Busto Arsizio (VA)
Via Isonzo, 5 ang. Cas. Sanpiero
Tel. 0331 336233 Fax 0331 336232
E-mail: info@alfano.it P.IVA 12761810151

PROGRAMMA INTEGRATO D'INTERVENTO
DI VIA GIACCHETTI
ai sensi della L.R. nr. 12 del 11 marzo 2005

1ª Variante al Permesso di Costruire originario
nr. 62/2008 ai sensi dell'art. 34 punto 1-d comma 4
delle N.T.A. di P.G.T. e dell'art. 7 del D.d.P. di P.G.T.
punto A3 (meccanismi premiali a sostegno dell'edilizia
bioclimatica ed ecosostenibile)

STATO FINALE

IMMOBILIARE IL PARCO 2 S.r.l.
Via C. Correnti nr. 5/A Busto Arsizio

attilio colombo
architetto

lavori: PROGETTO DI NUOVO COMPLESSO
RESIDENZIALE - COMMERCIALE
disegno: PIANTE PIANO TERRENO
scala: 1:100

data: 23-05-2008
lavori:
100:
2Bv1f
data: 31-01-2012

RECINZIONE ESISTENTE

VIA ALIPRANDI

pista ciclabile

PORTICATO DI USO PUBBLICO

PARCHEGGI PUBBLICI

VIA GIACCHETTI

MARCIAPIEDI ESISTENTE

MARCIAPIEDI ESISTENTE

PARCHEGGI PUBBLICI

PORTICATO DI USO PUBBLICO

pista ciclabile

PIAZZA MERCATO

PERCORSO PEDONALE DI USO PUBBLICO

NEGOZIO N1

NEGOZIO N2

NEGOZIO N3

NEGOZIO N4

NEGOZIO N5

NEGOZIO N6


NEGOZIO N7

NEGOZIO N8

NEGOZIO N9

NEGOZIO N10

NEGOZIO N11

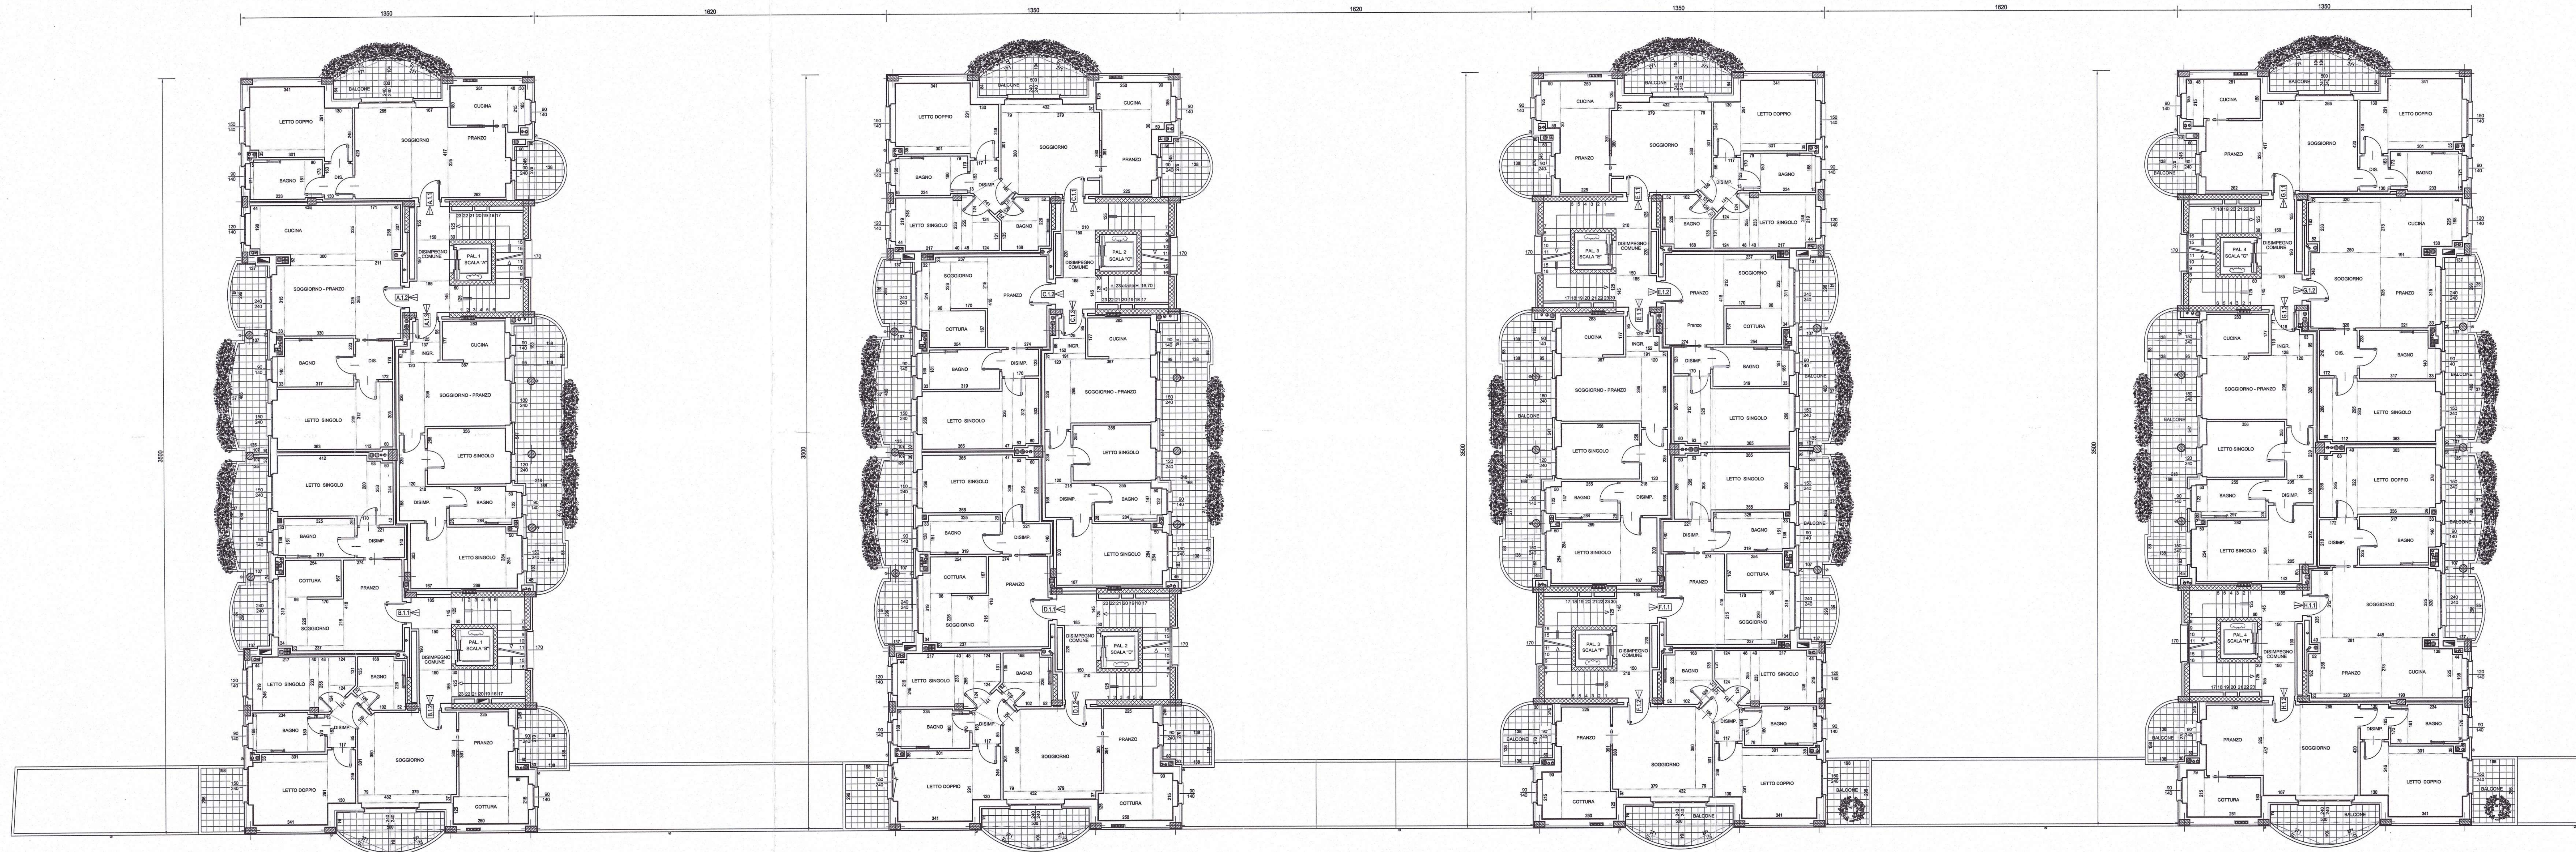

PALAZZINA 1

PALAZZINA 2

PALAZZINA 3

PALAZZINA 4

PIANTA PIANO PRIMO

62/2008
COPIA
VARIANTE N. 1
ALLEGATO 16
Prot. N° 1988 del 22.01.12

COMUNE DI GORLA MINORE
F. orato allegato al permesso di
costruire emesso in data 11.03.2012

IL RESPONSABILE
Arch. Roberto Ferri

IL PROPRIETARIO
Attilio Colombo
architetto
625

IL PROGETTISTA
Attilio Colombo
architetto
625


IL DIRETT. LAVORI

IL COSTRUTTORE
IL PARCO 2 S.r.l.
Via C. Correnti n. 5/A
21052 Busto Arsizio (Va)
Tel. 0331 333225 - Fax 0331 333236
E-mail: info@ilparco2.it - P.IVA 12761840151


PROGRAMMA INTEGRATO D'INTERVENTO
DI VIA GIACCHETTI
ai sensi della L.R. nr. 12 del 11 marzo 2005

1ª Variante al Permesso di Costruire originario
nr. 62/2008 ai sensi dell'art. 34 punto 1-d comma 4
delle N.T.A. di P.G.T. e dell'art. 7 del D.d.P. di P.G.T.
punto A3 (meccanismi premiali a sostegno dell'edilizia
bioclimatica ed ecosostenibile)


STATO FINALE	
IMMOBILIARE IL PARCO 2 S.r.l. Via C. Correnti nr. 5/A Busto Arsizio	attilio colombo architetto
lavoro: PROGETTO DI NUOVO COMPLESSO RESIDENZIALE - COMMERCIALE	data: 09-06-2008
disegno: Pianta Piano Primo	folio: 2Cv1f
scala: 1:100	rev.: 31-01-2012

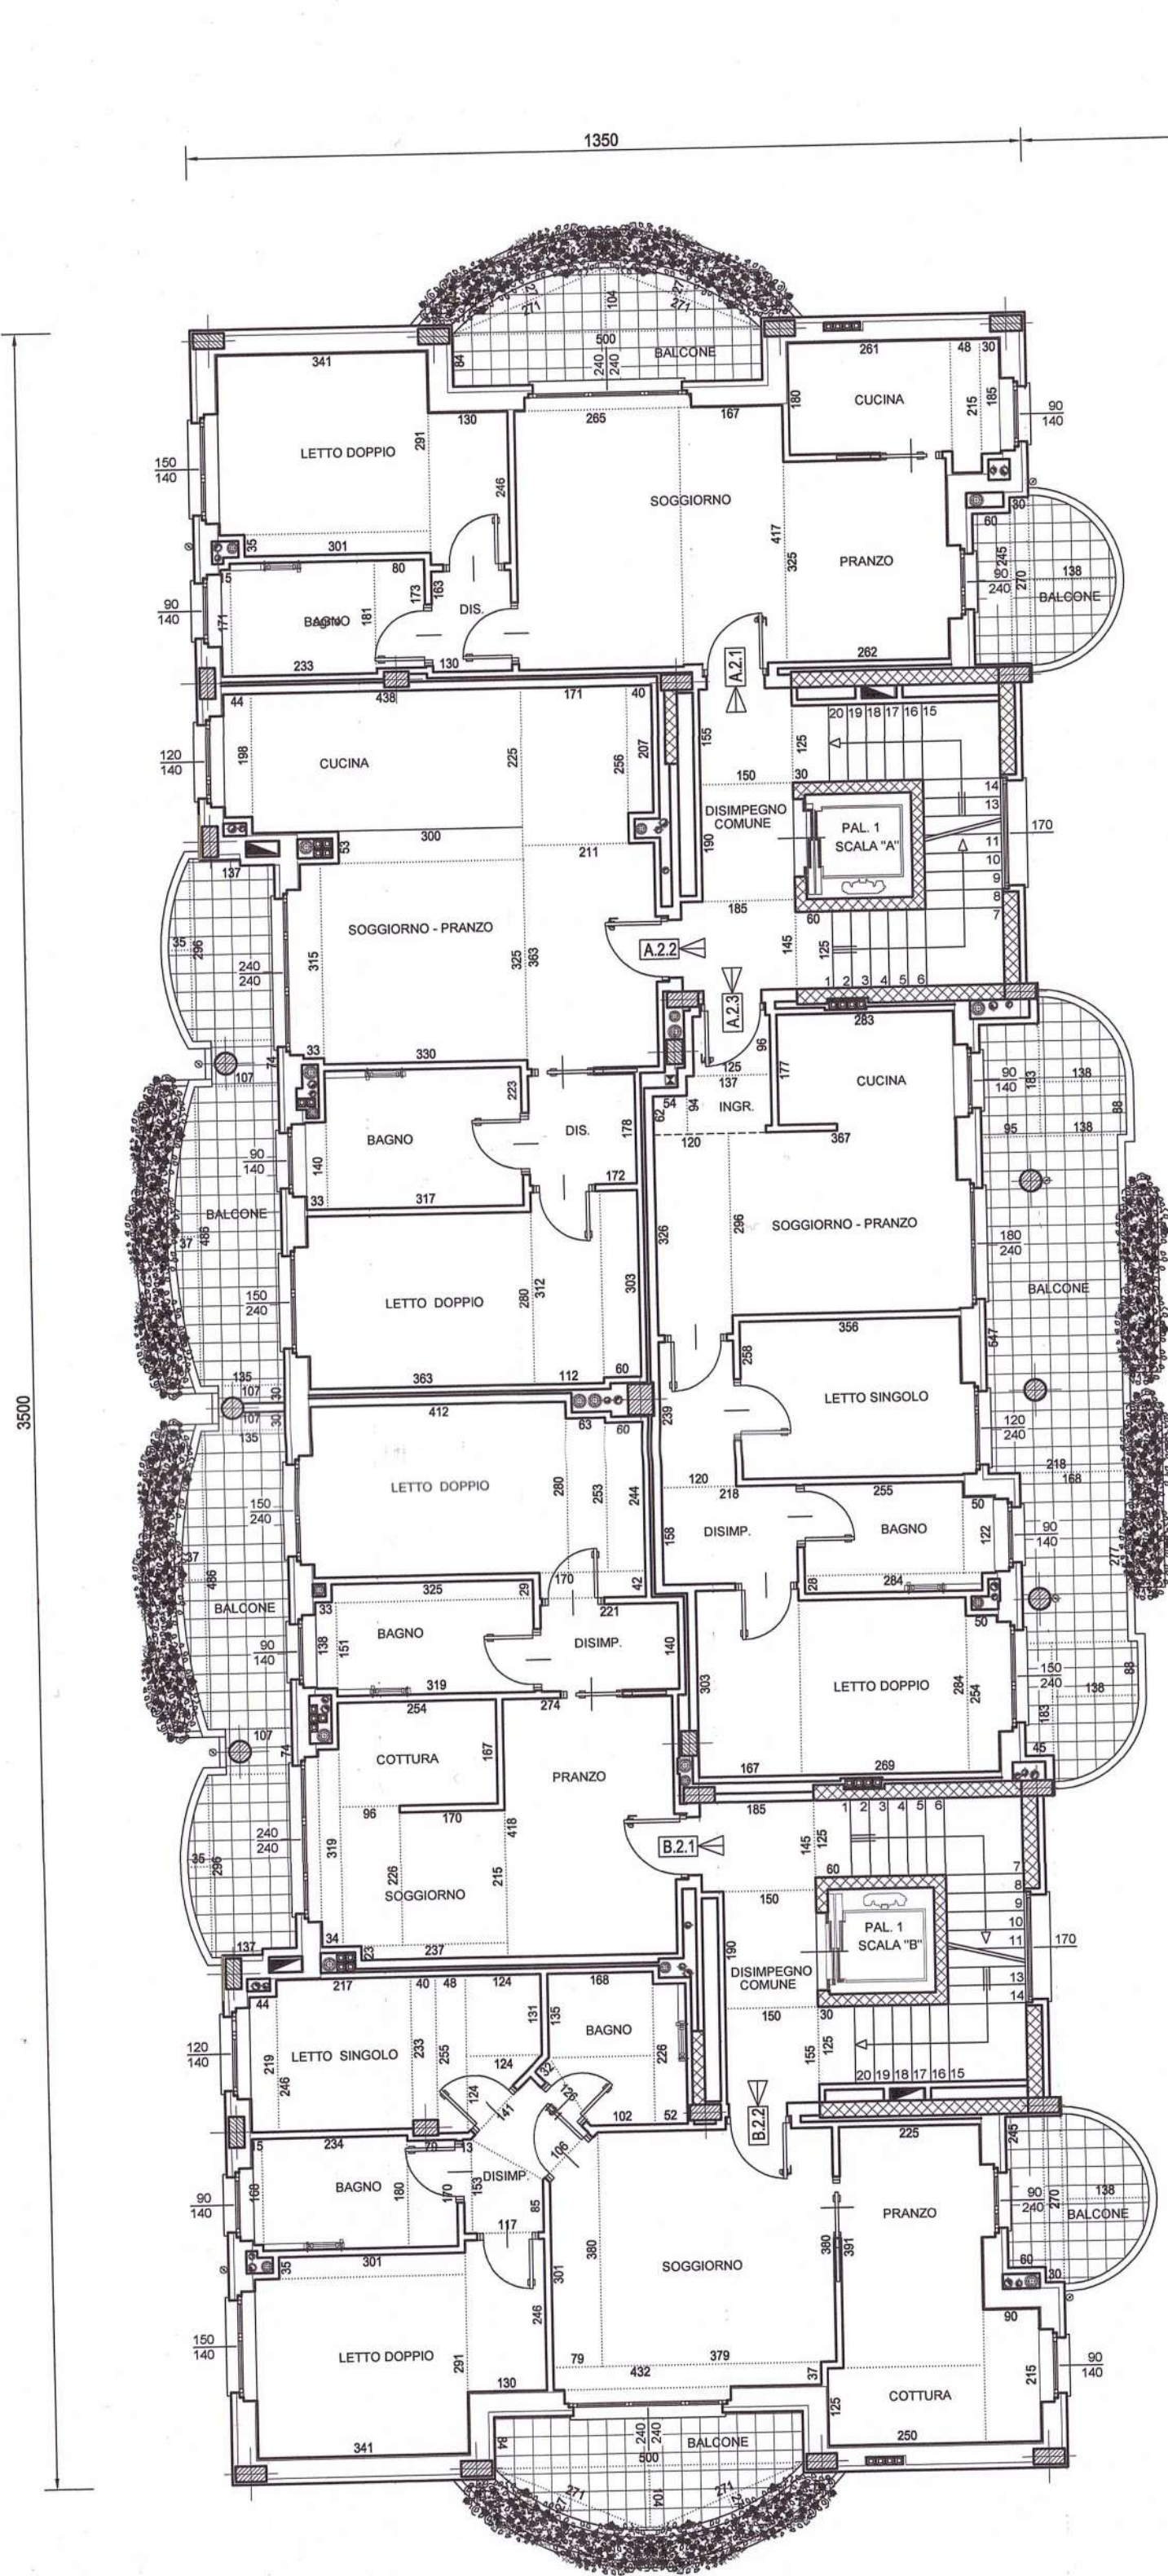


PALAZZINA 1

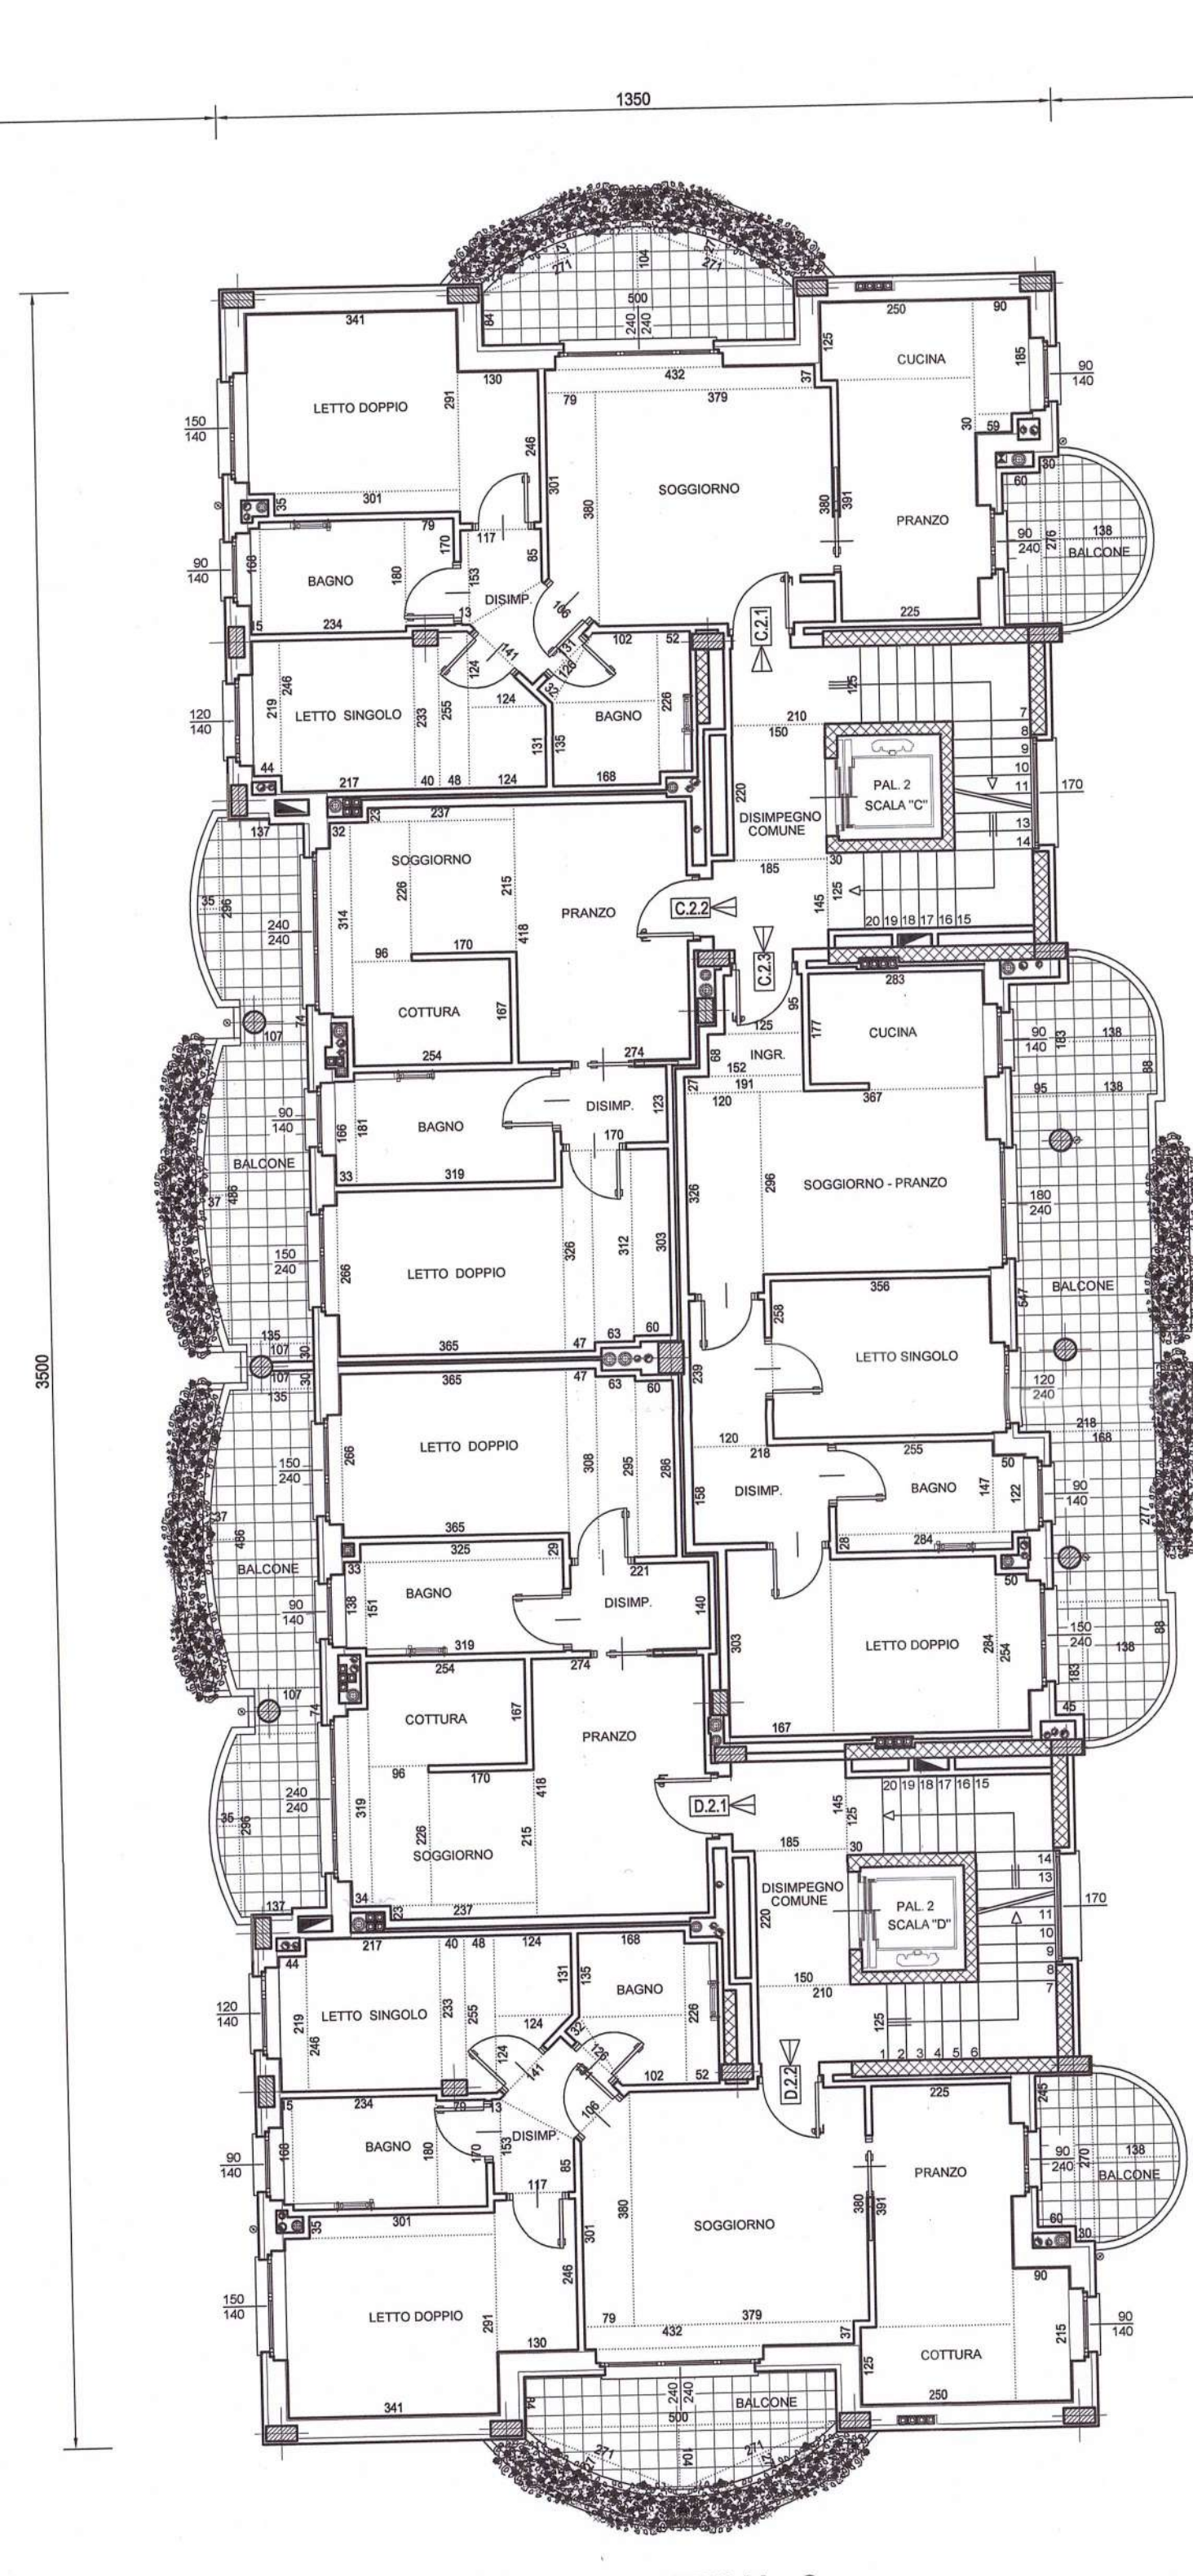

PALAZZINA 2

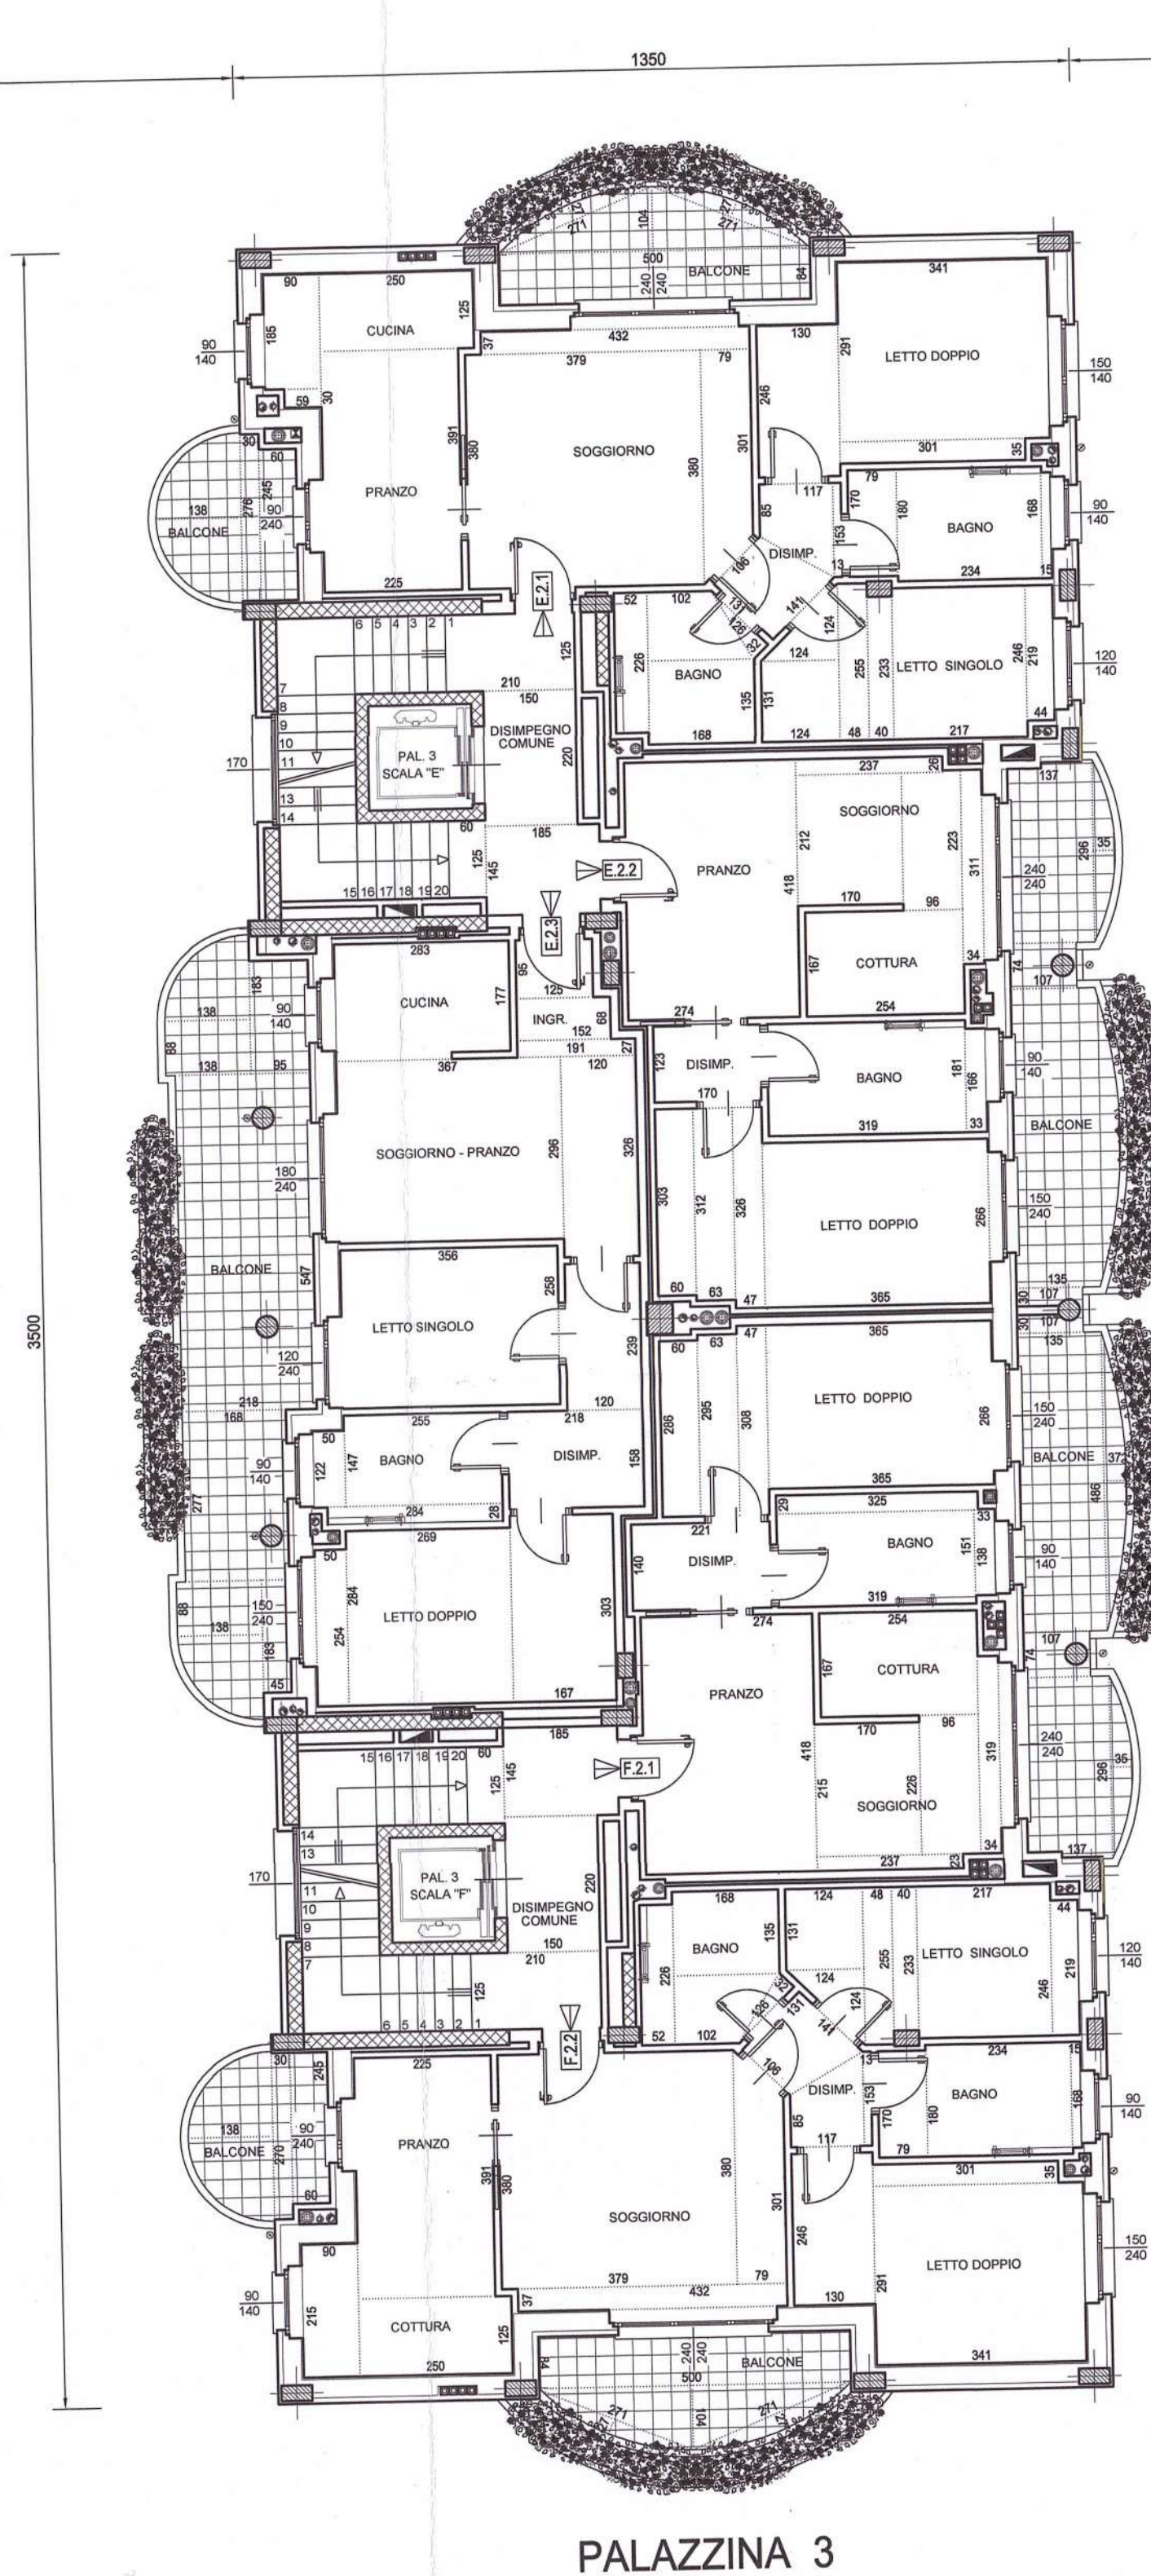

PALAZZINA 3

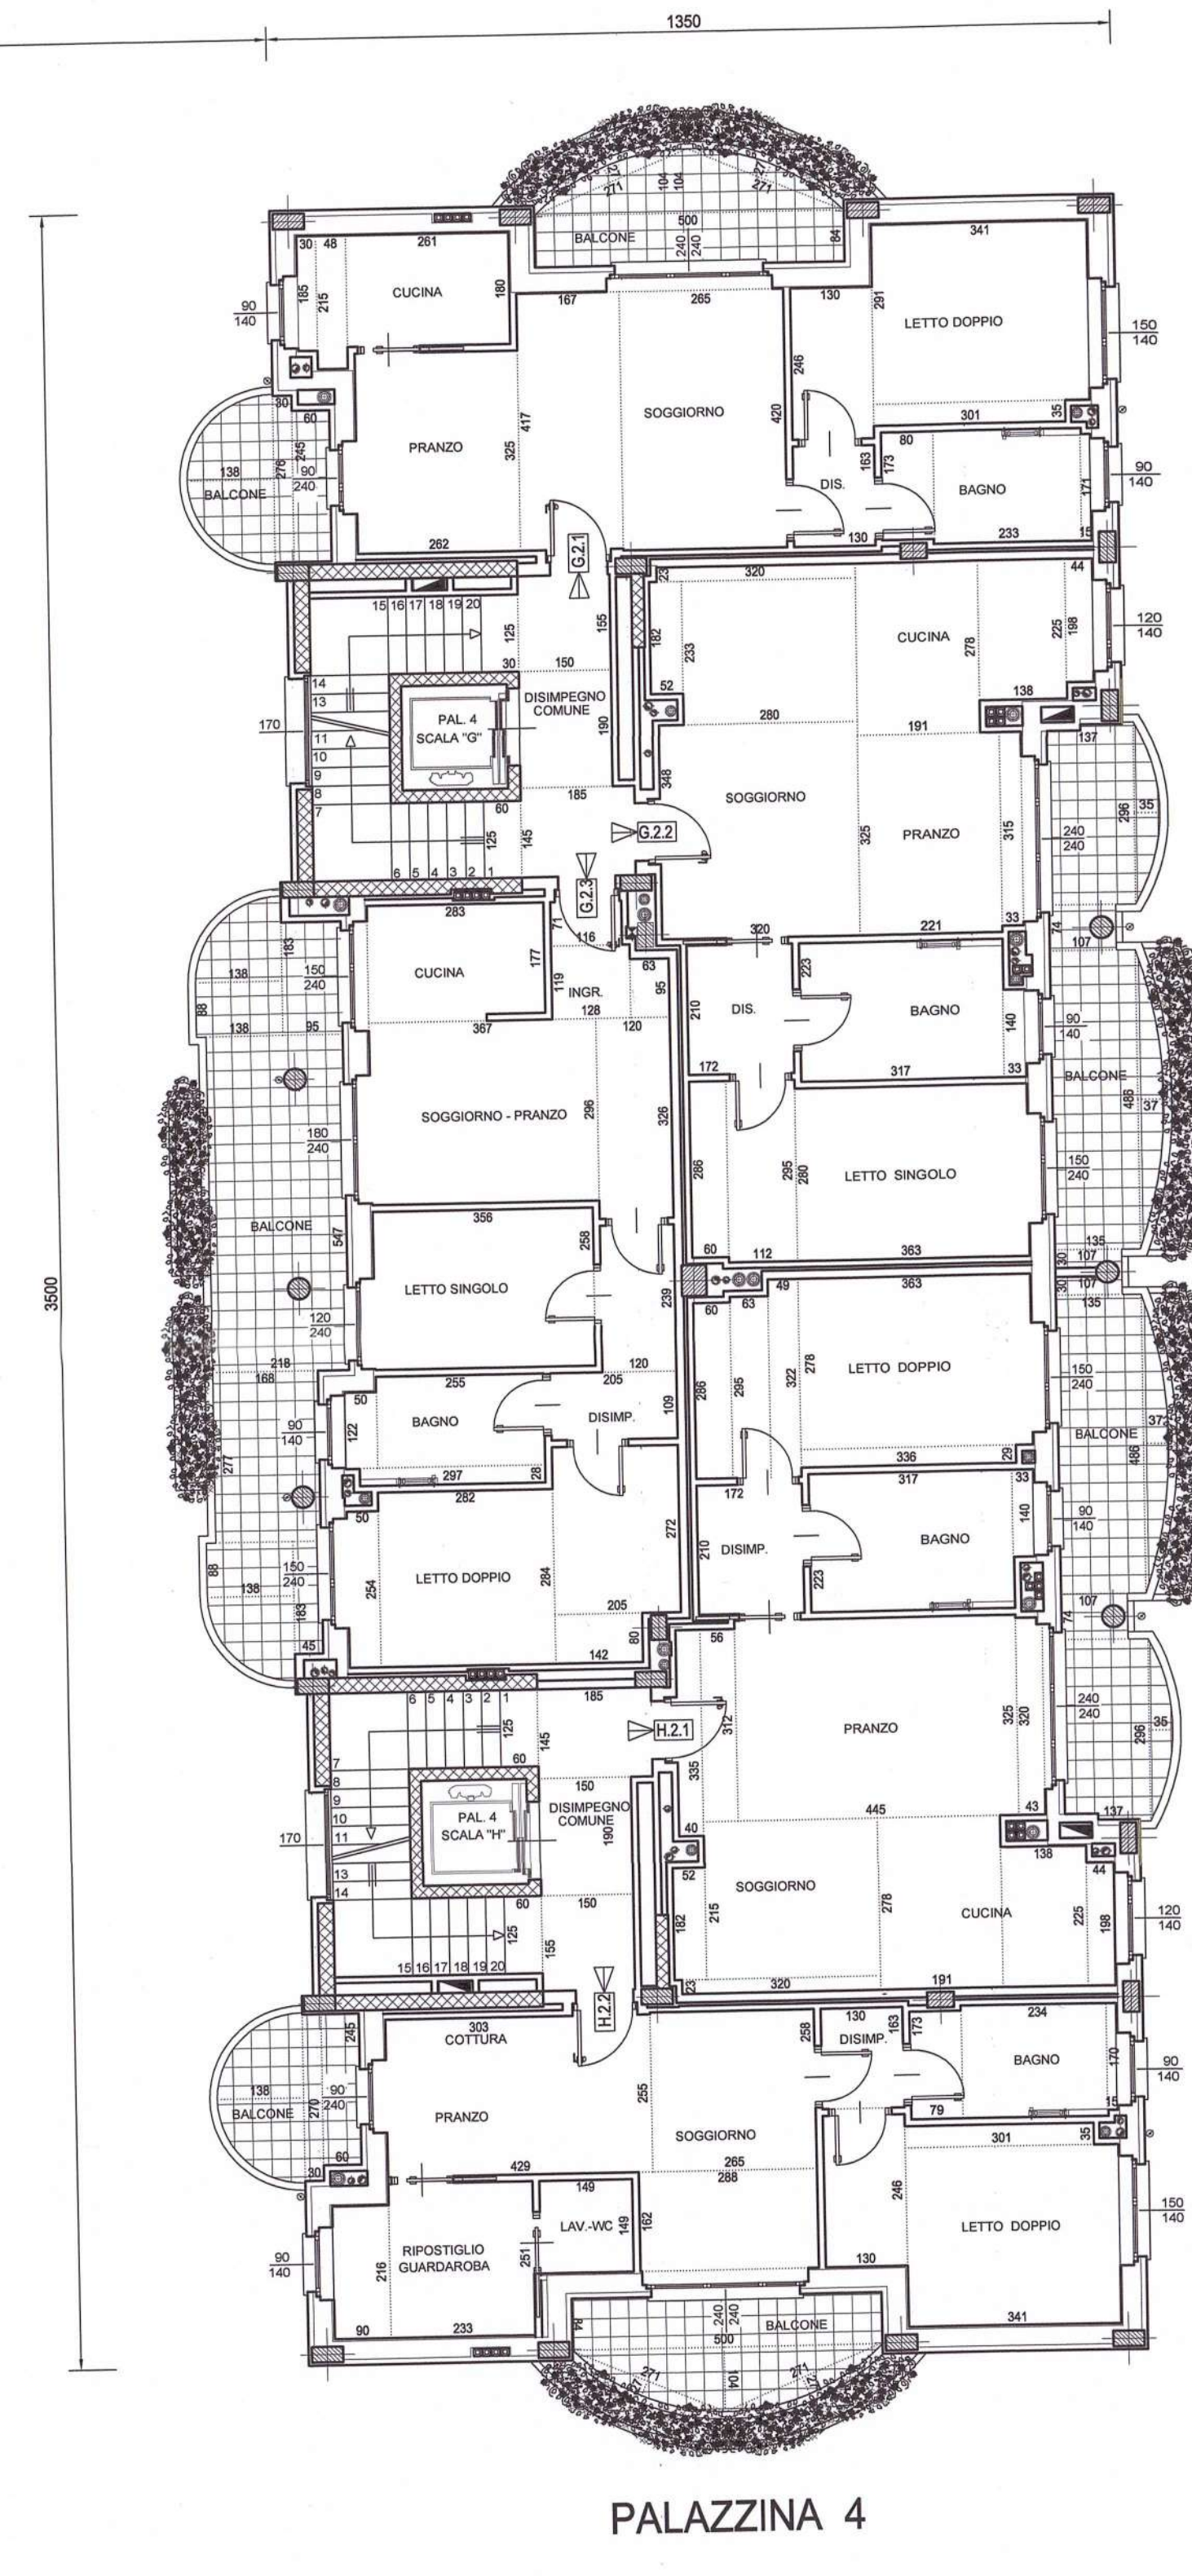

PALAZZINA 4

PIANTA PIANO SECONDO



COMUNE DI GORLA MINORE
Elaborato allegato al permesso di
costruire emesso in data 19.8.10.2012

IL RESPONSABILE
AREA TERRITORIO-ECOLOGIA
Arch. Roberto Farinelli

IL PROPRIETARIO
Attilio Colombo

IL PROGETTISTA
architetto

IL DIRETT. LAVORI

IL COSTRUTTORE

ALLEGATO 22
Prel. N° 1988 del 22.02.02

622008
VARIANTE N. 1

IL PARCO 2 S.r.l.
Via C. Correnti n. 5/A
21052 Busto Arsizio (VA)
Partita IVA 02582480121


ALFANO
COSTRUTTORE
21052 Busto Arsizio (VA)
Via P. Rossi 6, 4° C.so Sempione
Tel. 0331 555122 - Fax 0331 333232
E-mail: info@alfano.it - PVA 12761840151

PROGRAMMA INTEGRATO D'INTERVENTO
DI VIA GIACCHETTI
ai sensi della L.R. nr. 12 del 11 marzo 2005


1ª Variante (P.d.C. del 31-01-2012) al Permesso di
costruire originario nr.62/2008 ai sensi dell'art.34
punto 1-d comma 4 della N.T.A. e dell'art.7 del D.d.P.
punto A3 (meccanismi premiali a sostegno dell'edilizia
bioclimatica ed ecosostenibile)

STATO FINALE


IMMOBILIARE IL PARCO 2 S.r.l. Via C. Correnti nr. 5/A Busto Arsizio	attilio colombo architetto 21052 Gorla Minore, via Vittorio Veneto 21
lavoro: PROGETTO DI NUOVO COMPLESSO RESIDENZIALE - COMMERCIALE disegno: PIANTE PIANO SECONDO scala: 1:100	data: 09-06-2008 foglio: 2Dv1f rev: 31-01-2012

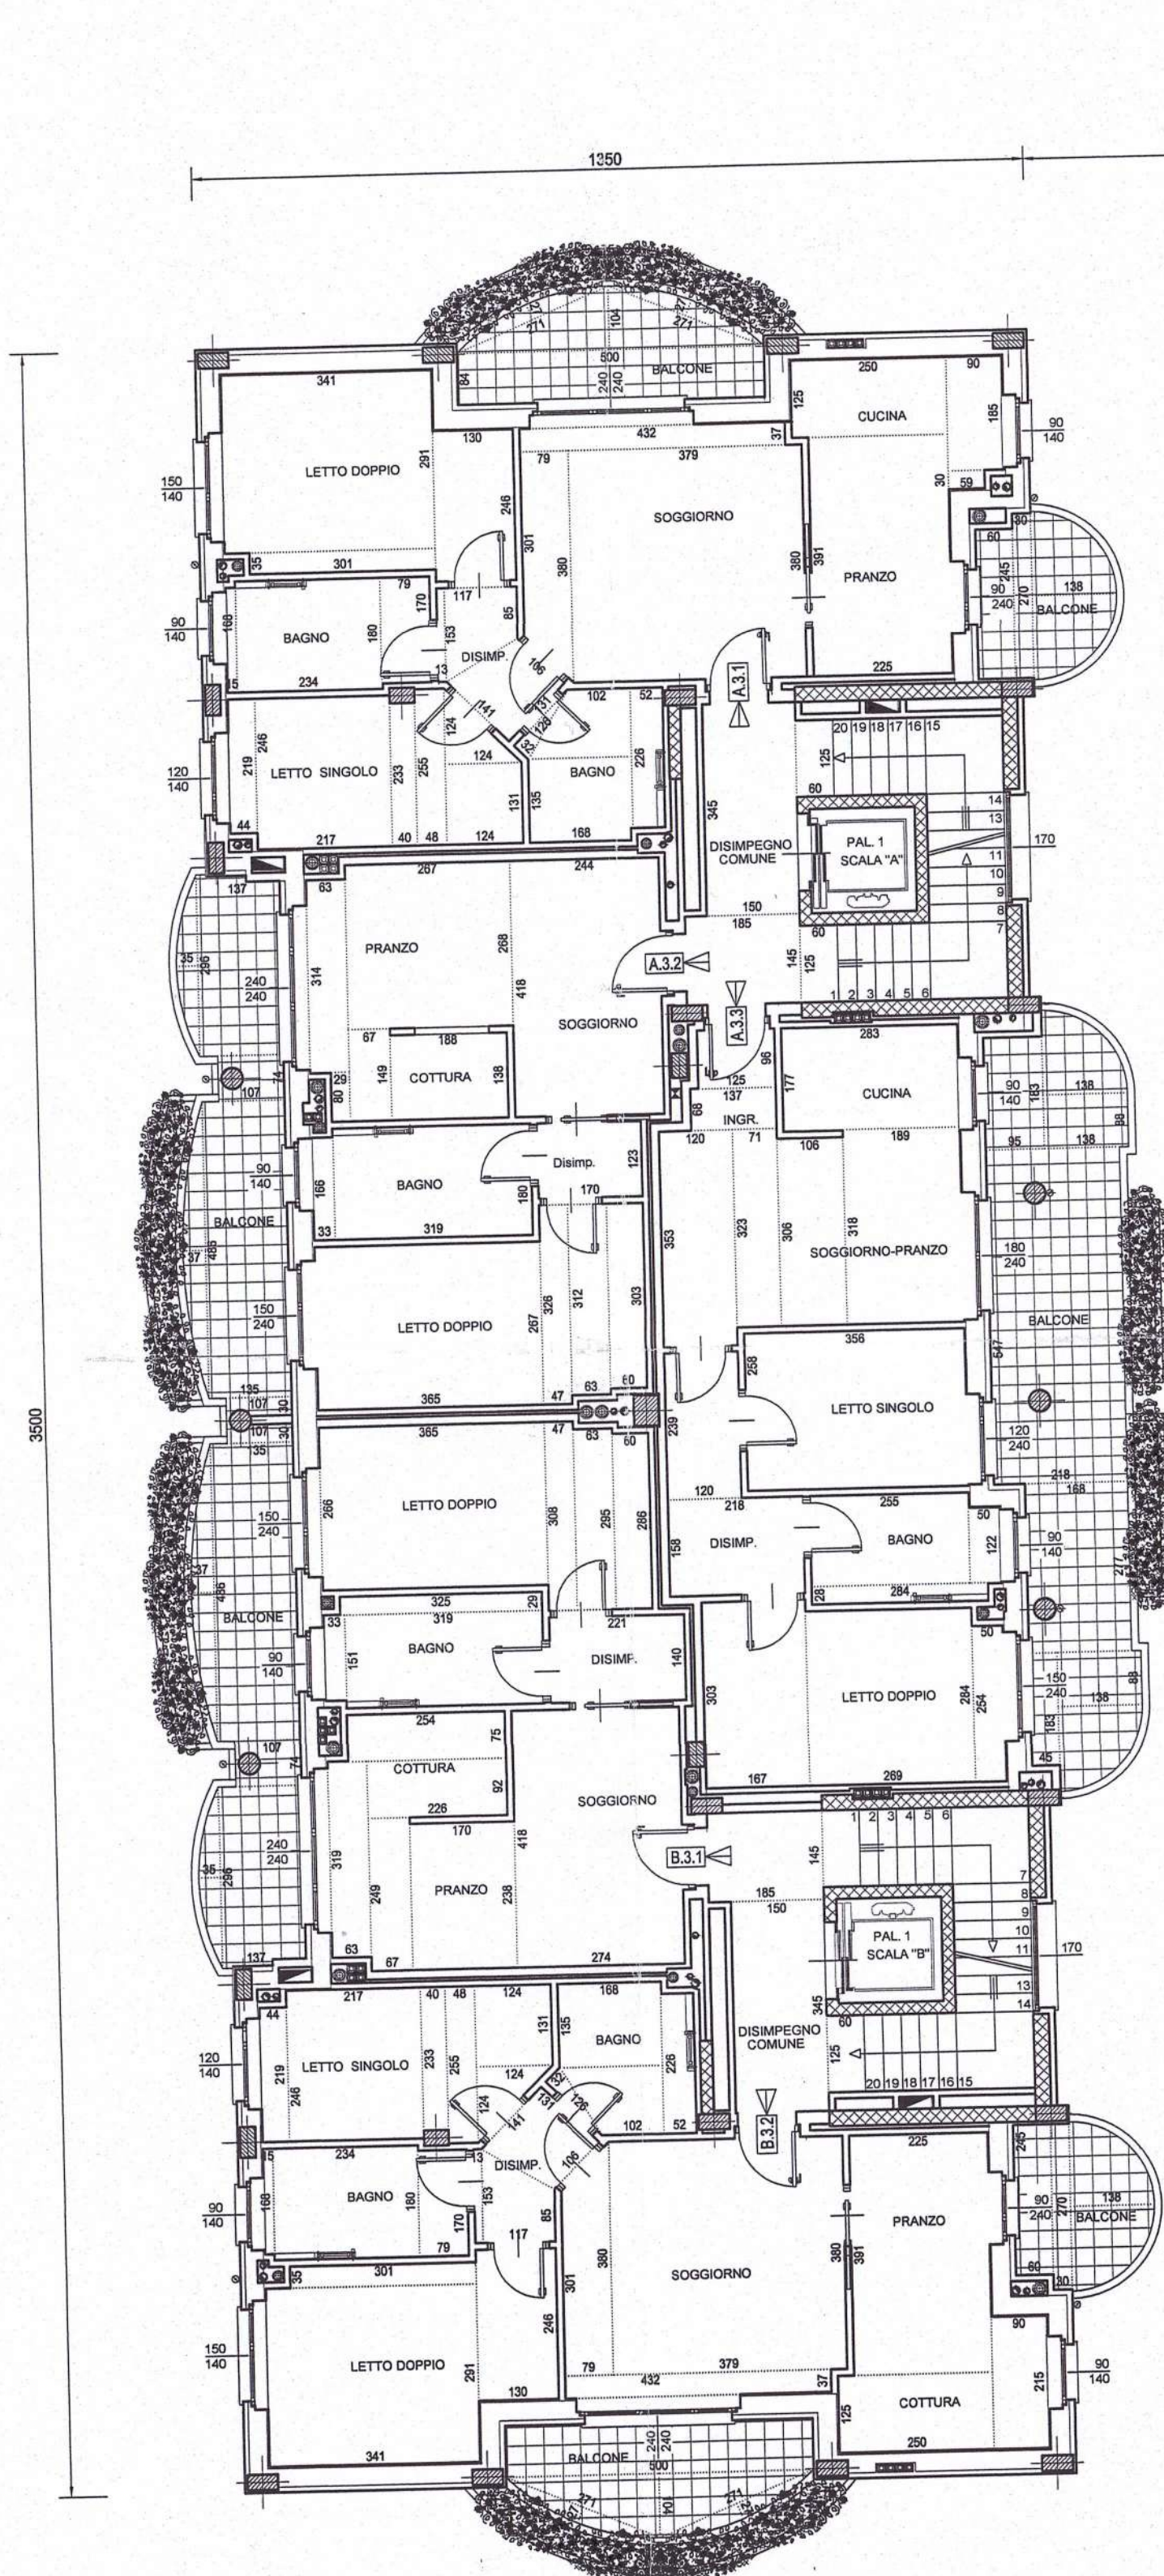


PALAZZINA 1

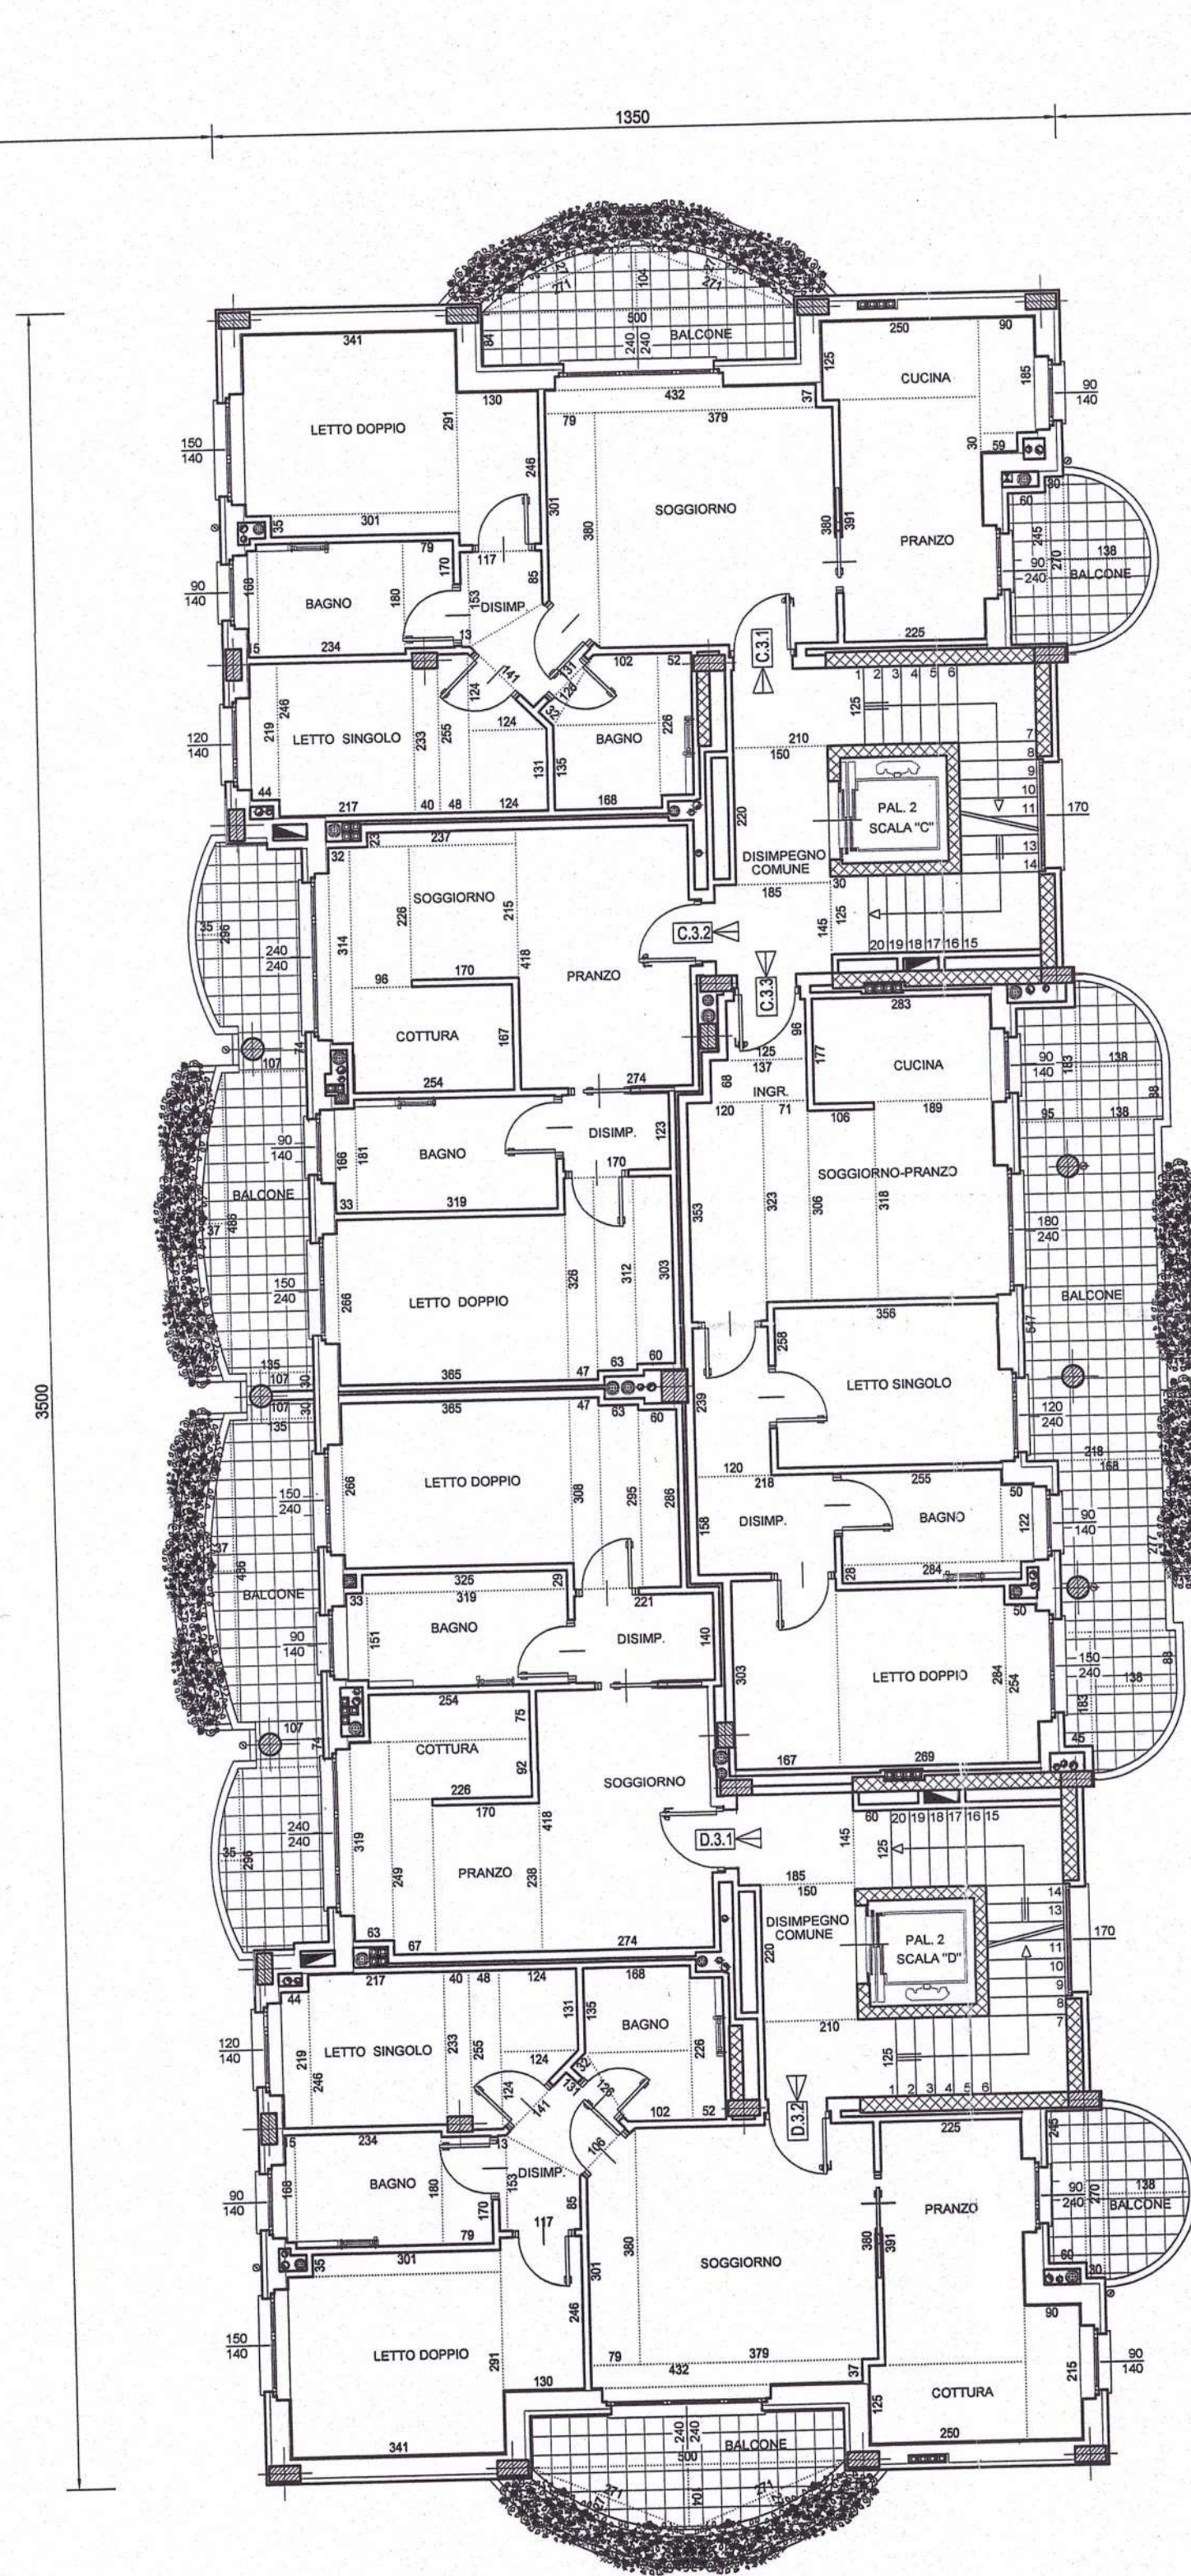

PALAZZINA 2

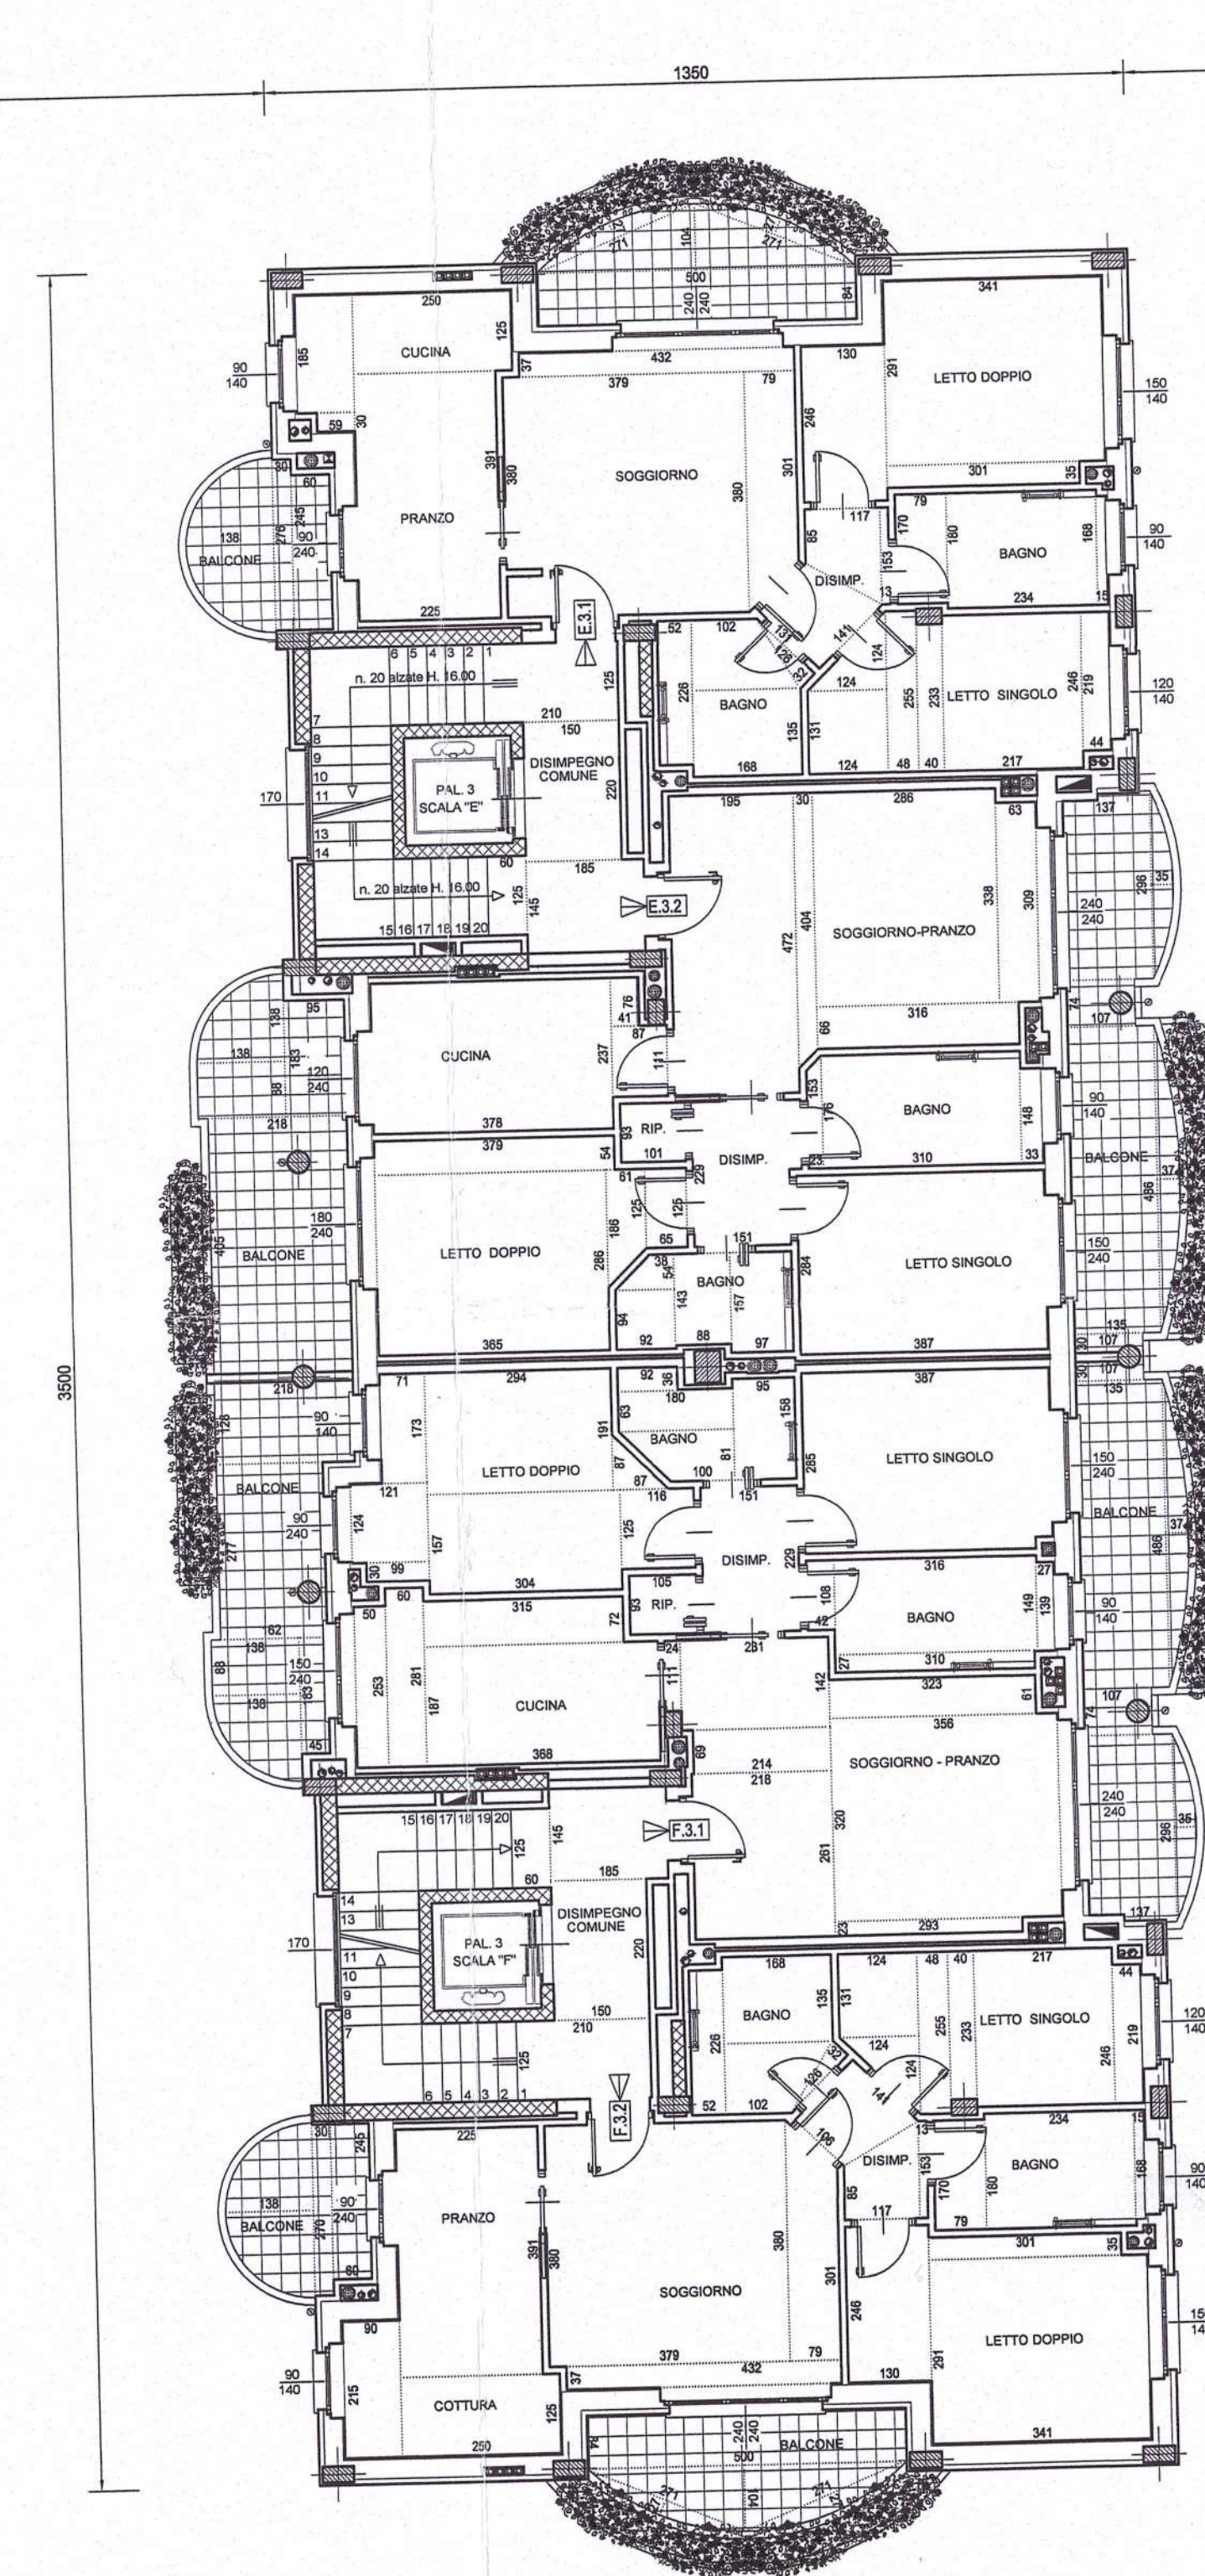

PALAZZINA 3

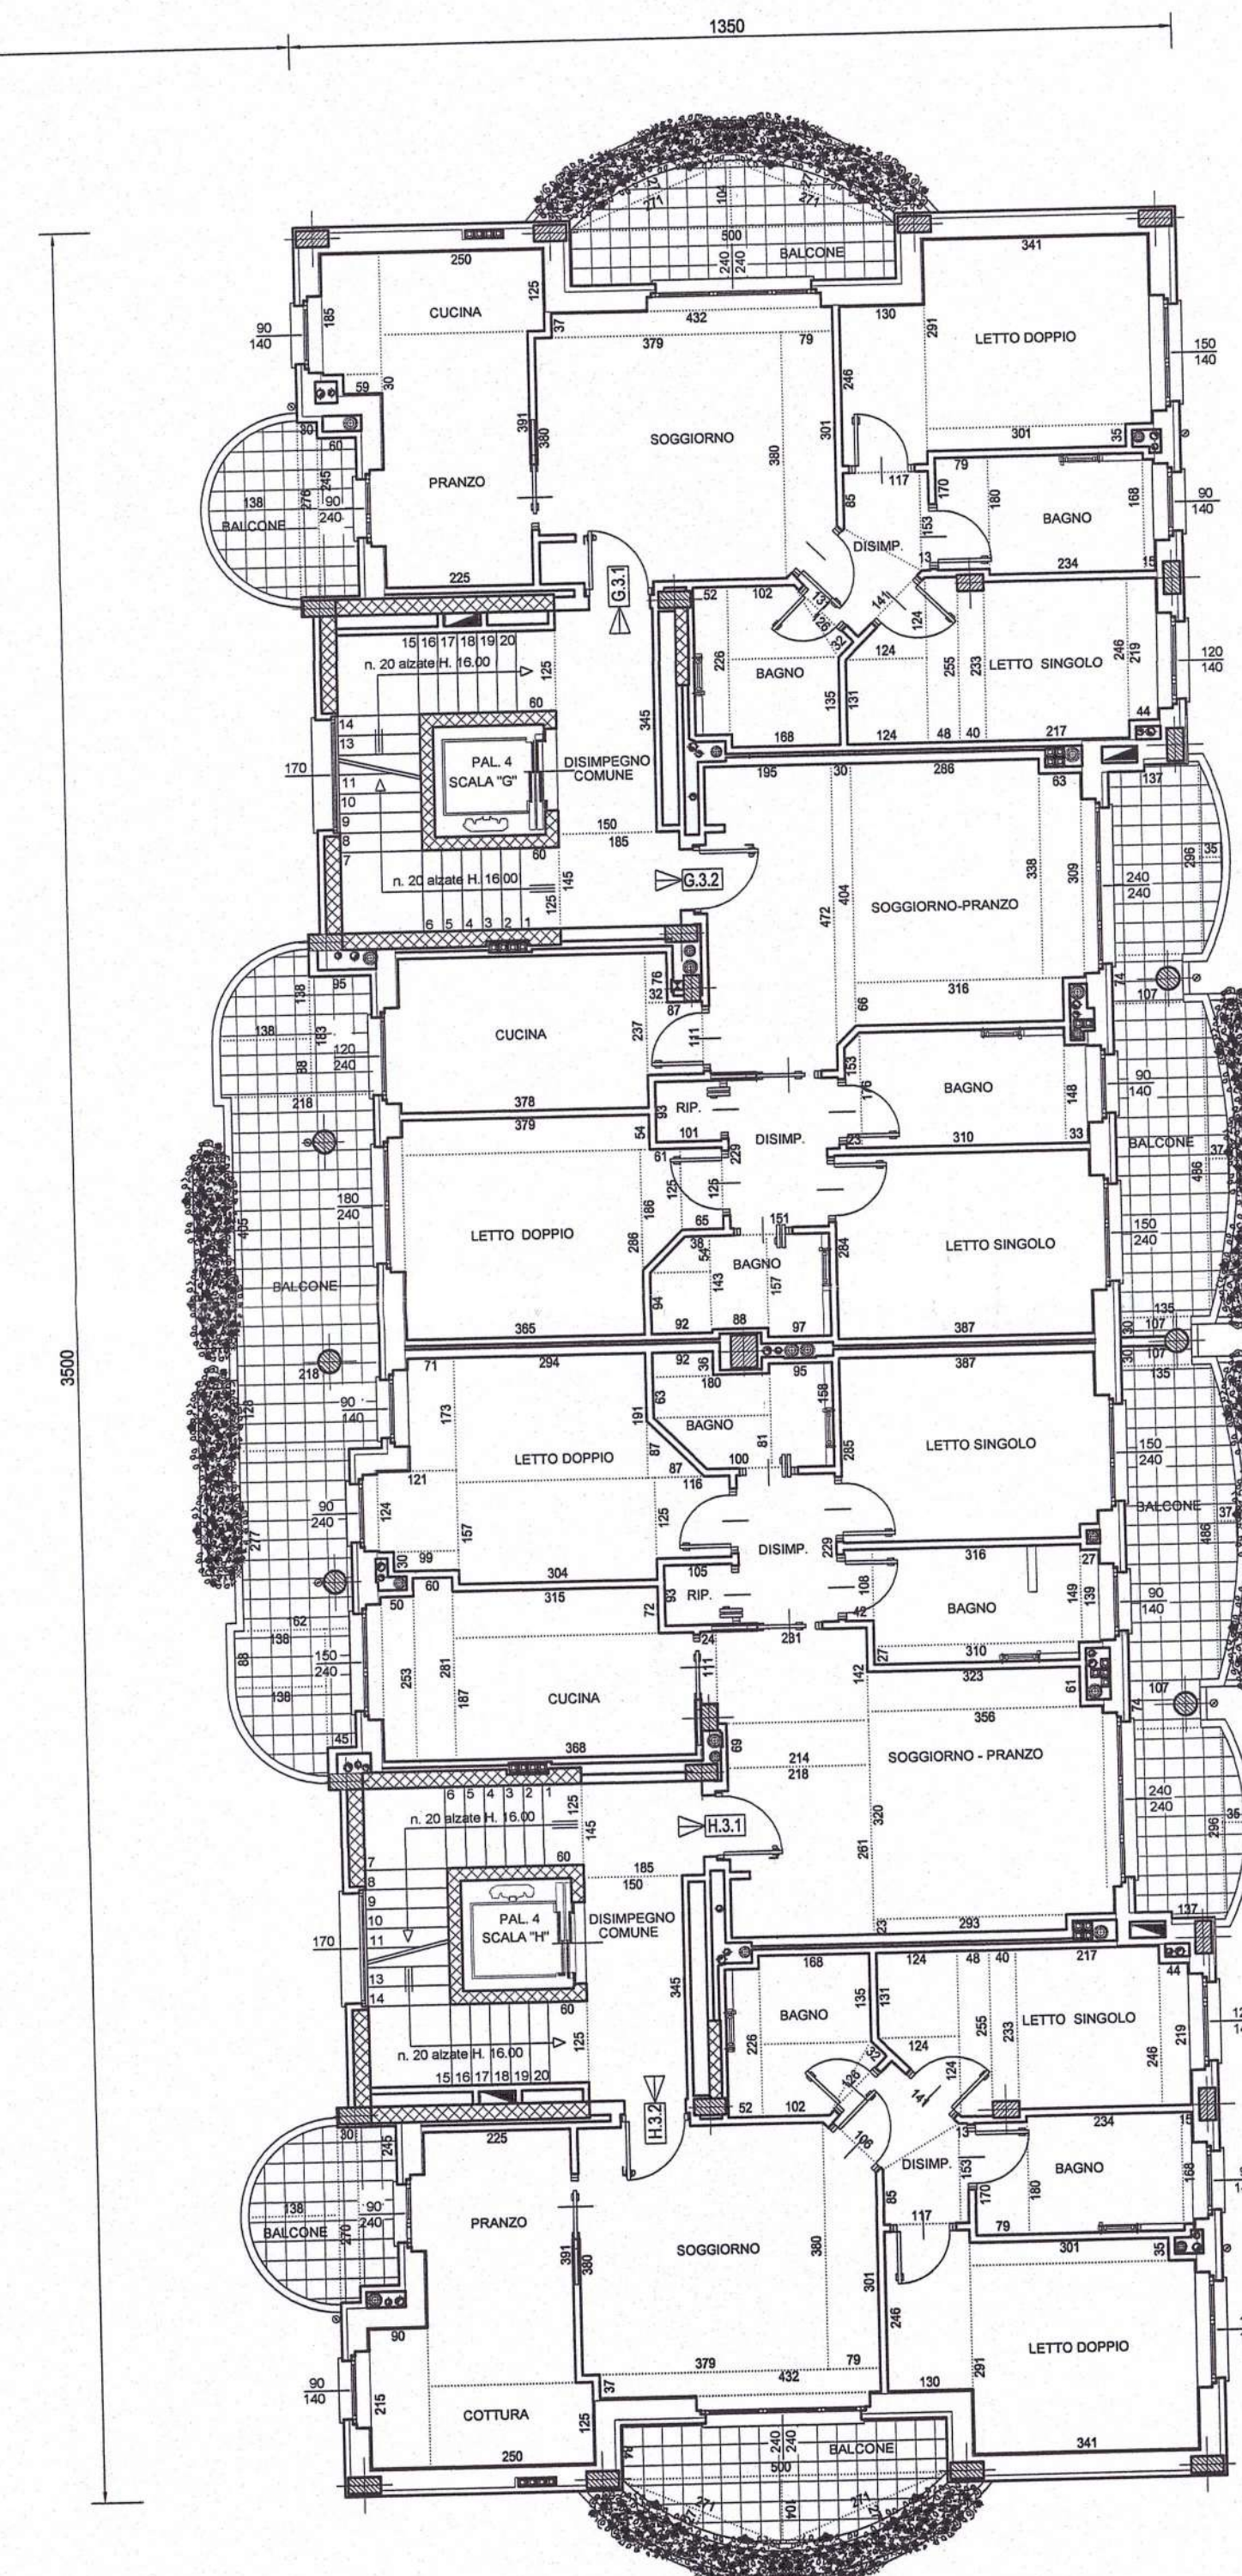

PALAZZINA 4

PIANTA PIANO TERZO

COMUNE DI GORLA MINORE
Elaborato allegato al permesso di costruire emesso in data 19.01.2008
ALLEGATO 28
Prot. N. 198 del 22.01.08
VARIANTE N. 1
IL RESPONSABILE
Arch. Roberto Ferrioli
IL PARCO 2 S.R.L.
Via C. Correnti n. 5/A Busto Arsizio
Partita IVA 02582480121
IL PROPRIETARIO
Attilio Colombo
IL PROGETTISTA
Attilio Colombo
IL DIRETT. LAVORI
625
IL COSTRUTTORE
C.A.L.F.A. S.p.A.
Via S. Rocco n. 10 Busto Arsizio (Va)
Tel. 0331 333232 Fax 0331 333232
E-mail: info@calfa.it - PIVA 12761840151


PROGRAMMA INTEGRATO D'INTERVENTO
DI VIA GIACCHETTI
ai sensi della L.R. nr. 12 del 11 marzo 2005

1ª Variante al Permesso di Costruire originario
nr. 62/2008 ai sensi dell'art. 34 punto 1-d comma 4
delle N.T.A. di P.G.T. e dell'art. 7 del D.d.P. di P.G.T.
punto A3 (meccanismi premiali a sostegno dell'edilizia
bioclimatica ed ecosostenibile)

STATO FINALE

IMMOBILIARE IL PARCO 2 S.r.l. Via C. Correnti nr. 5/A Busto Arsizio	attilio colombo architetto 21055 Gorla Minore, via Vittorio Veneto 21 tel. 0331 333232
lavoro: PROGETTO DI NUOVO COMPLESSO RESIDENZIALE - COMMERCIALE disegno: PIANTE PIANO TERZO scala: 1:100	dat.: 09-06-2008 foglio: 2Ev1f rev.: 31-01-2012

PIANTA PIANO QUARTO

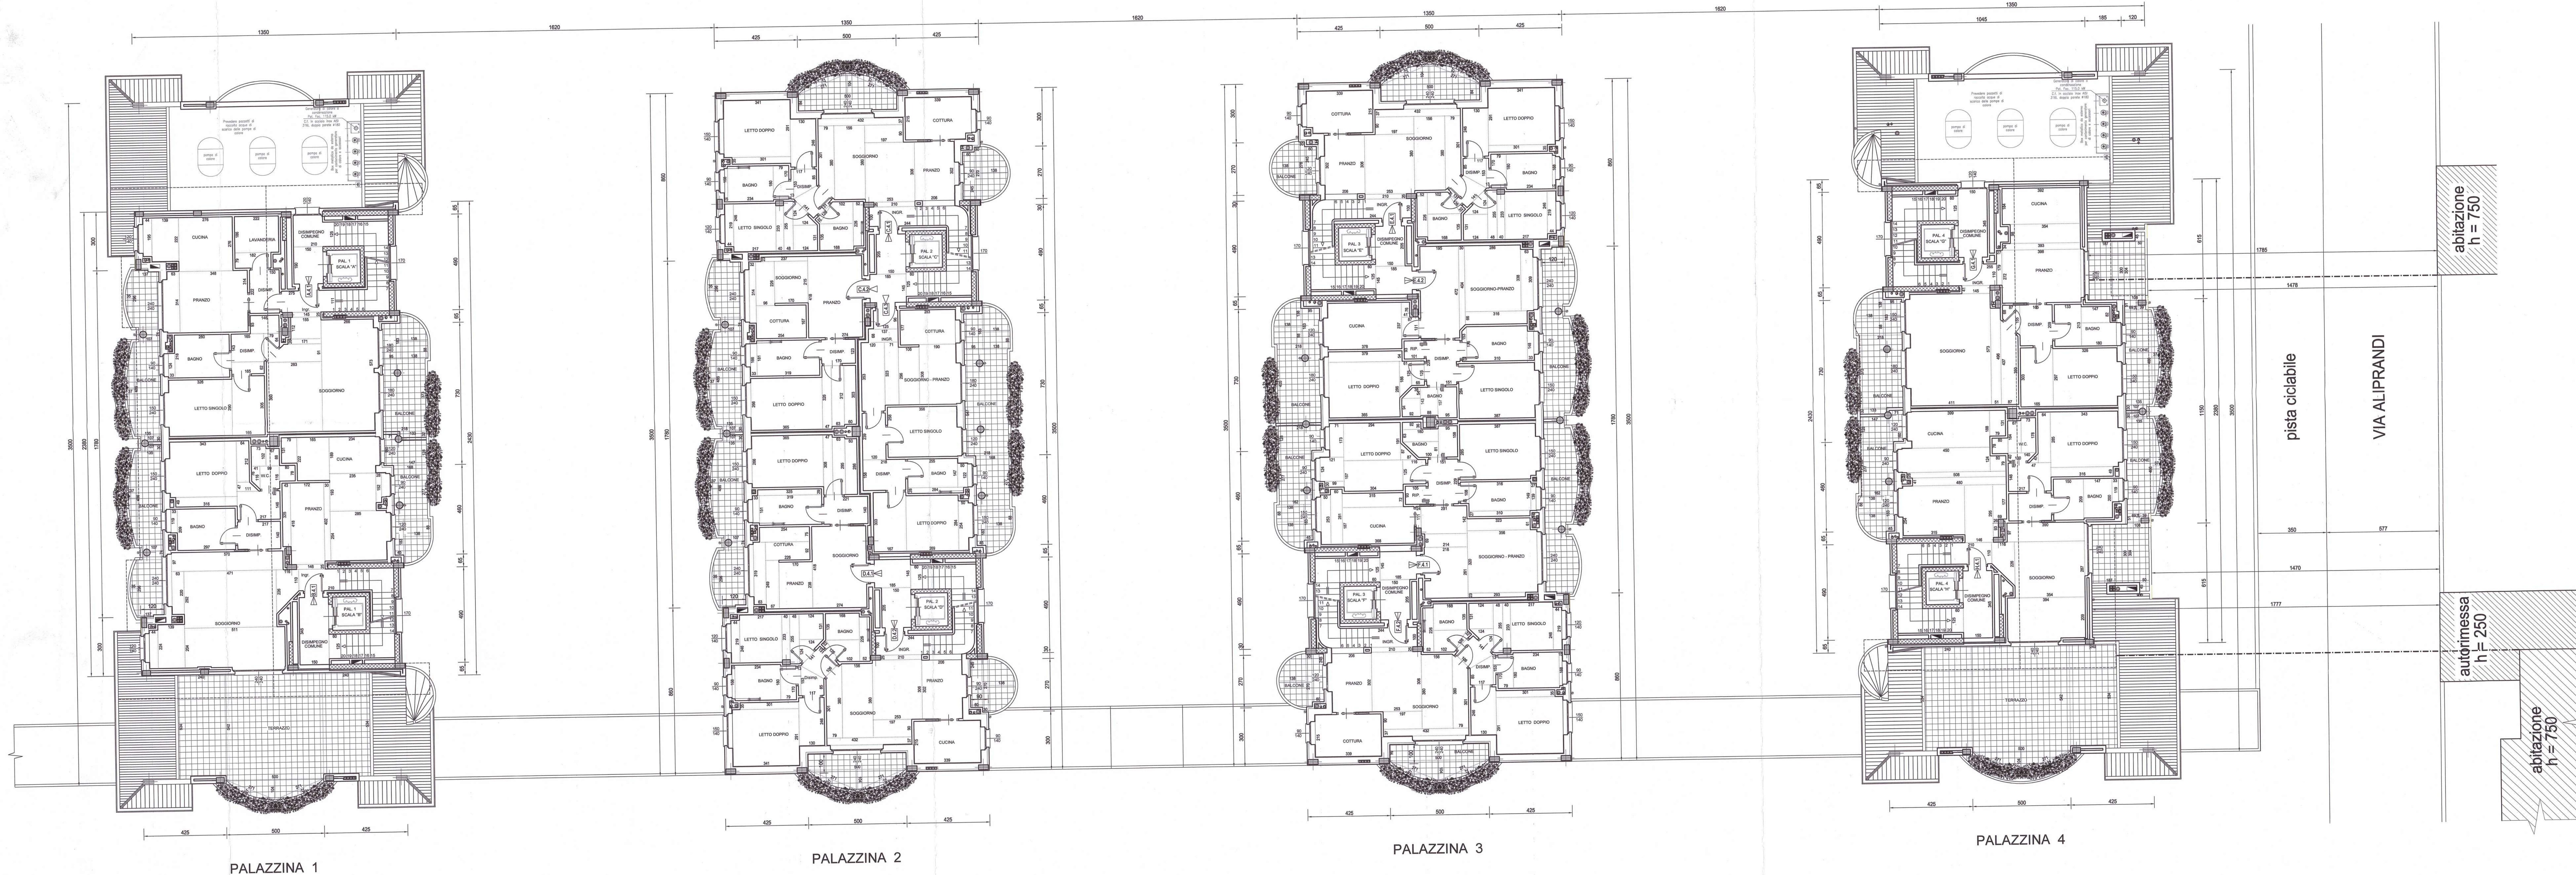

62/2008
 COMUNE DI GORLA MINORE
 Elaborato allegato al permesso di costruire emesso in data 19.11.2012
 IL RESPONSABILE
 IL PROGETTISTA
 IL DIRETT. LAVORI
 IL COSTRUTTORE
 ALLEGATO 55
 Prot. N° 198 del 22.01.12
 IL PARCO 2 S.r.l.
 Via C. Correnti n° 5/A Busto Arsizio
 Partita IVA 02582480121
 21052 Busto Arsizio (Va)
 Tel. 0331 338232 Fax 0331 338232
 E-mail: info@ilparco2.it - RIVA 12701940181


PROGRAMMA INTEGRATO D'INTERVENTO
 DI VIA GIACCHETTI
 ai sensi della L.R. nr. 12 del 11 marzo 2005

1ª Variante al Permesso di Costruire originario
 nr.62/2008 ai sensi dell'art.34 punto 1-d comma 4
 delle N.T.A. di P.G.T. e dell'art.7 del D.d.P. di P.G.T.
 punto A3 (meccanismi premiali a sostegno dell'edilizia
 bioclimatica ed ecosostenibile)


STATO FINALE

IMMOBILIARE IL PARCO 2 S.r.l. Via C. Correnti nr. 5/A Busto Arsizio	attilio colombo architetto
lavoro: PROGETTO DI NUOVO COMPLESSO RESIDENZIALE - COMMERCIALE disegno: Pianta Piano Quarto scala: 1:100	21052 Busto Arsizio (Va) 09-06-2008 2Fv1f 31-01-2012


PIANTA PIANO QUINTO - SOTTOTETTO

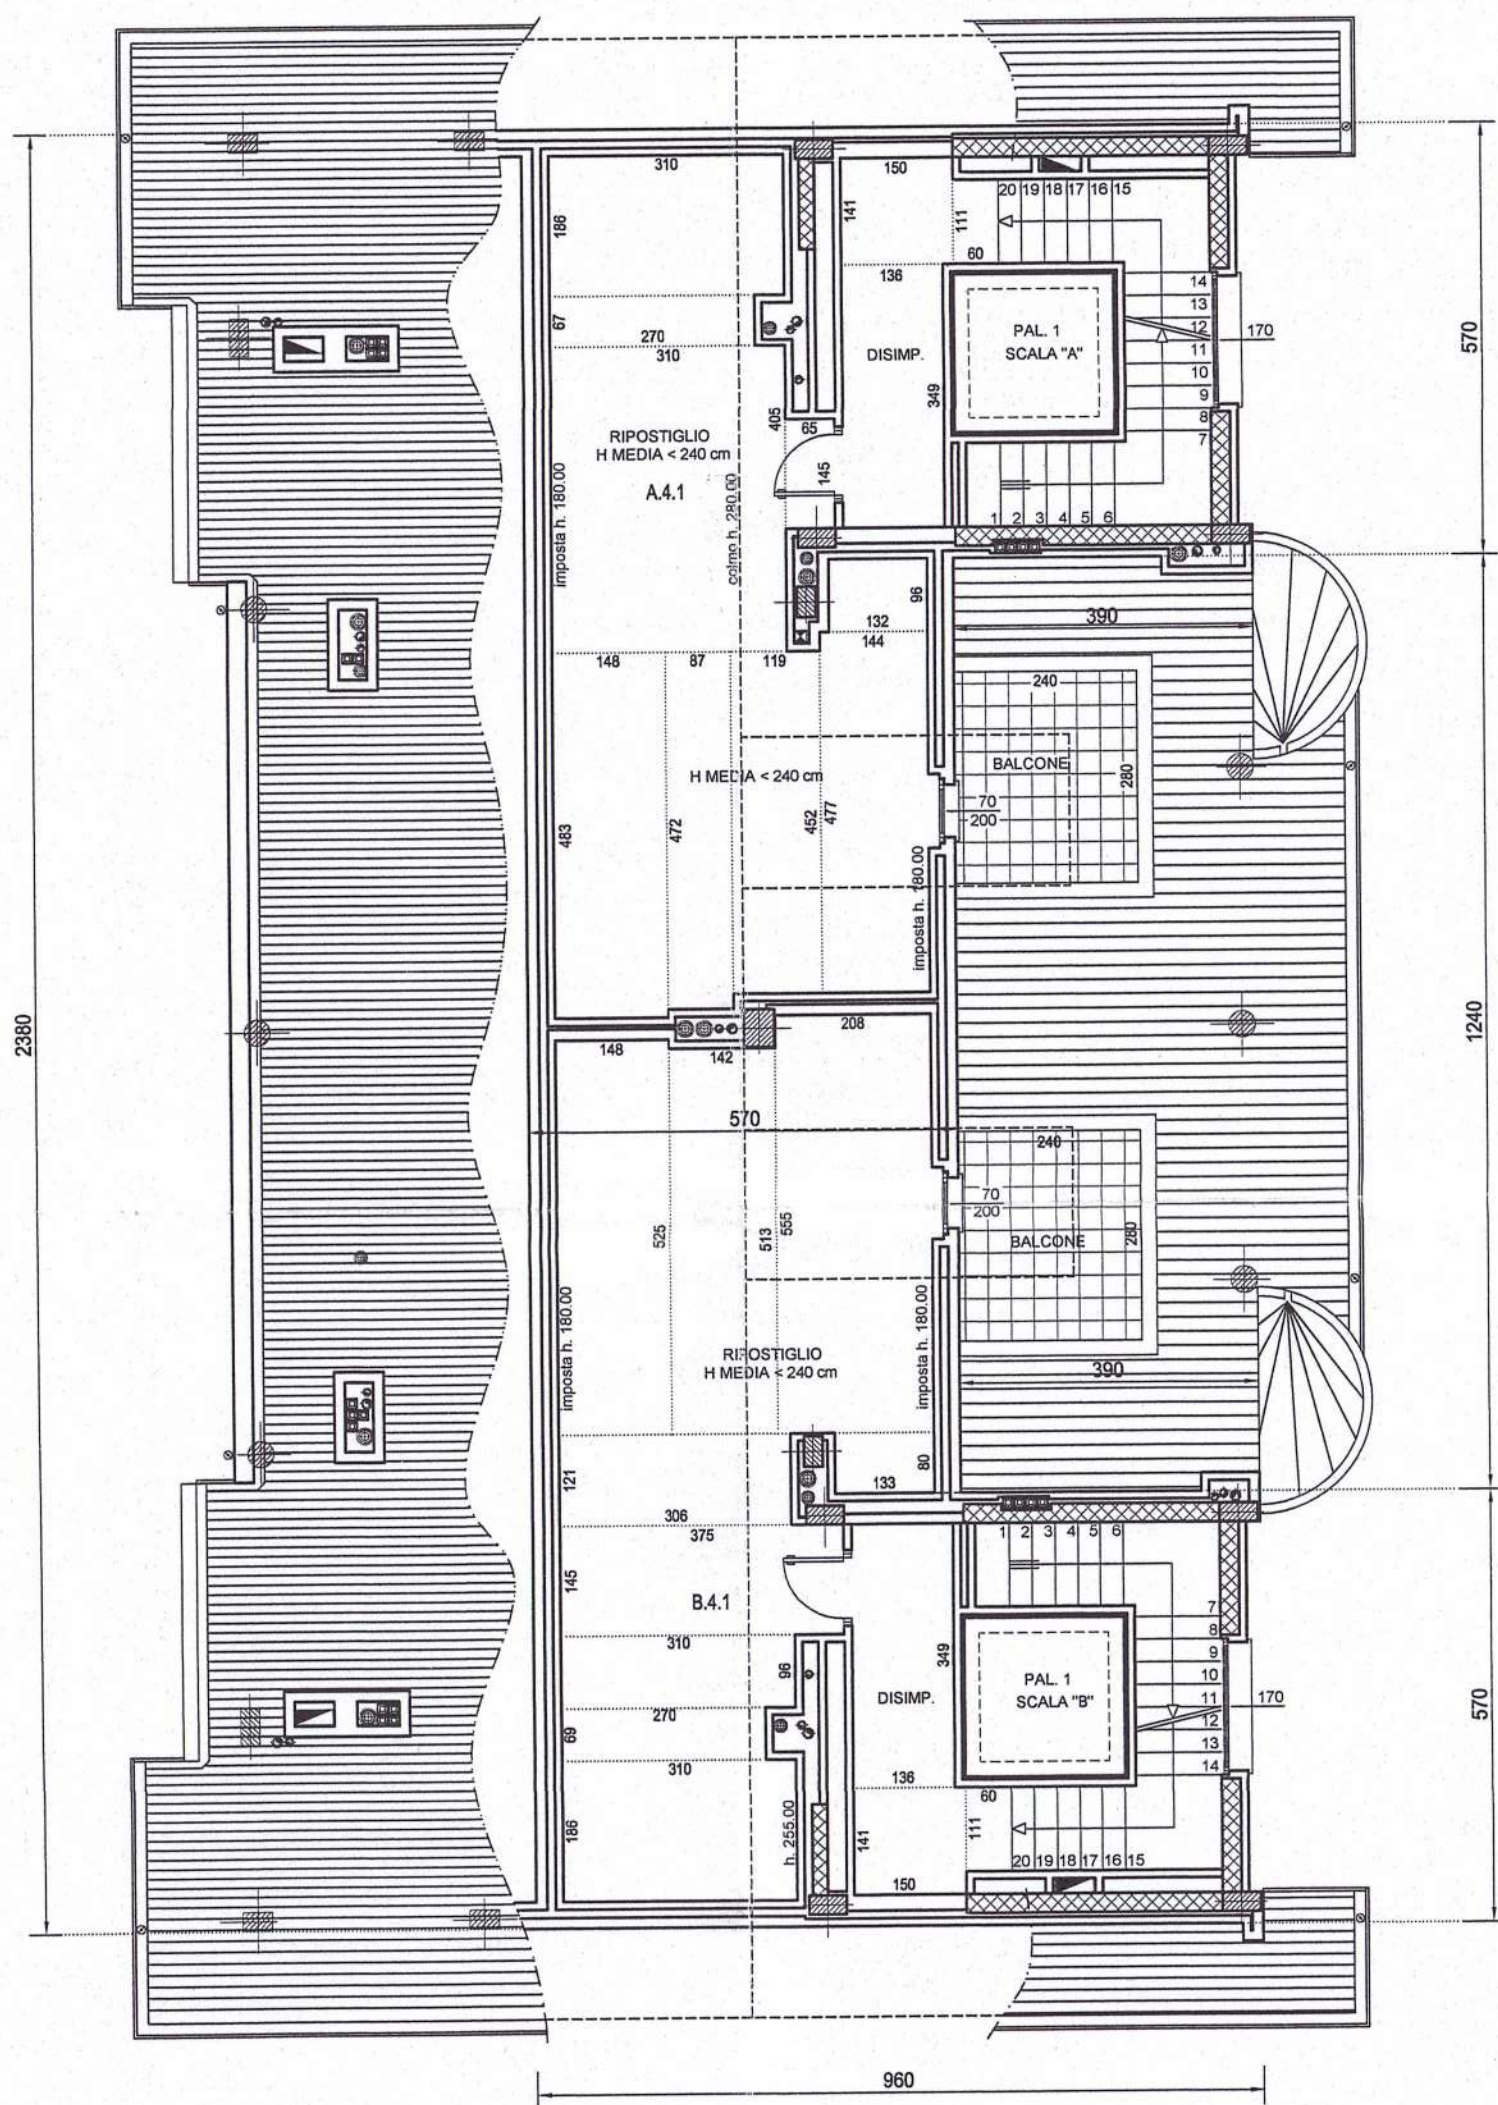


PALAZZINA 1

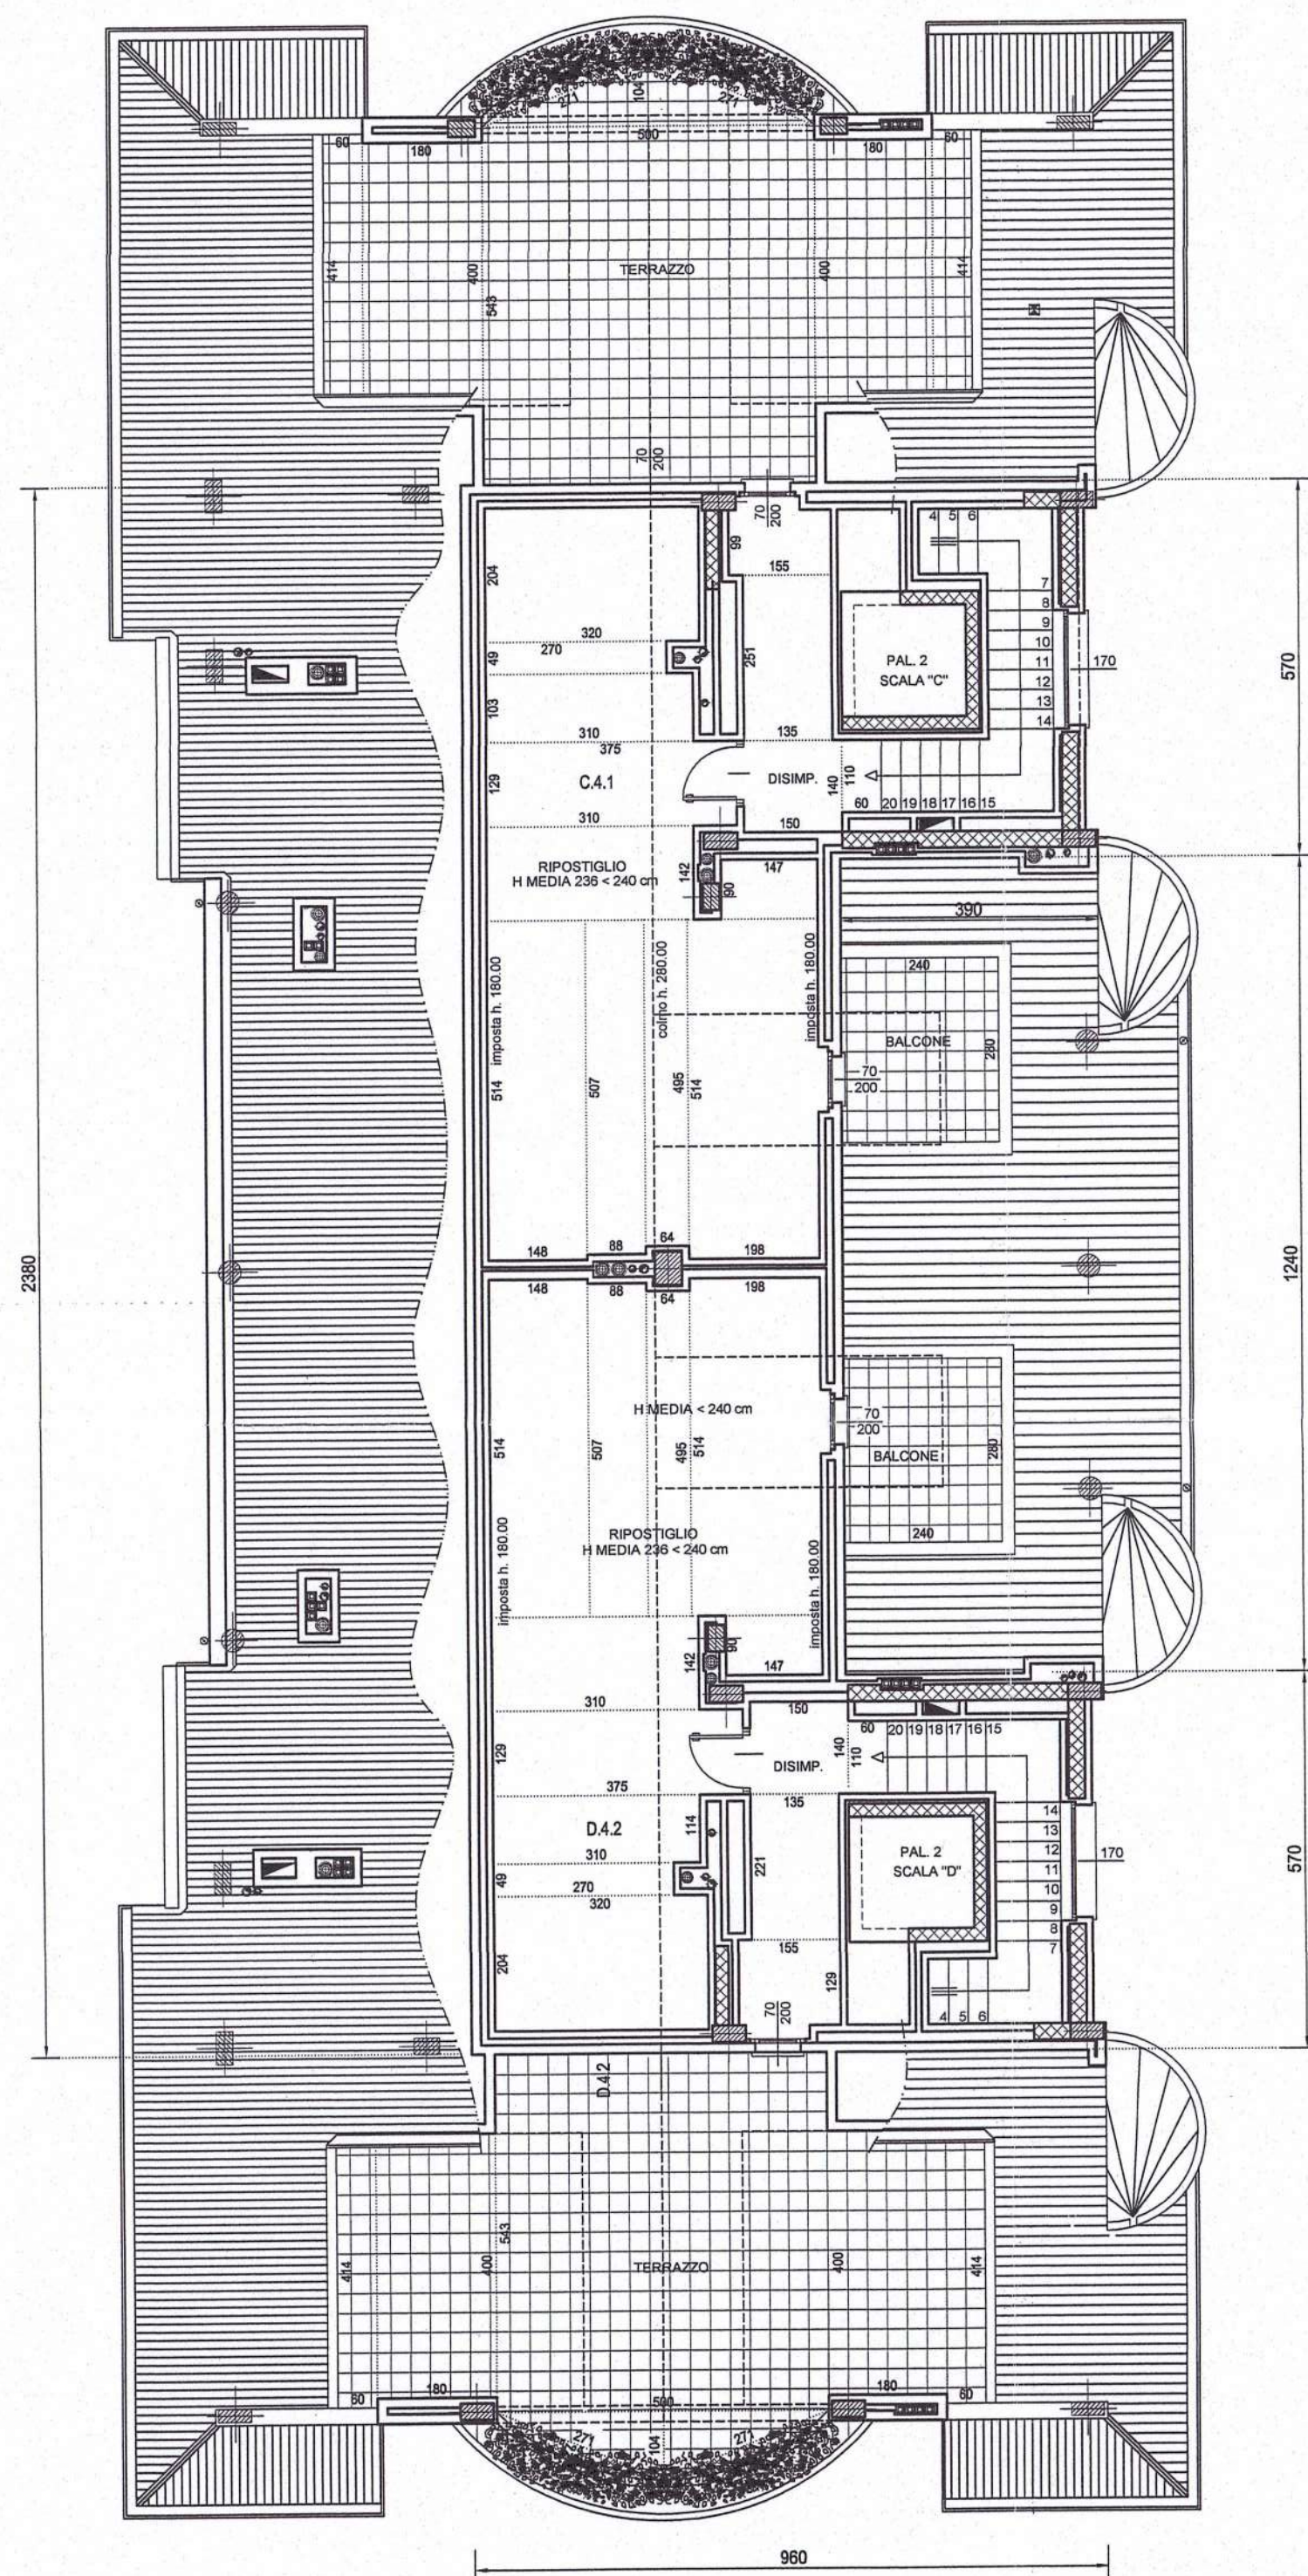

PALAZZINA 2

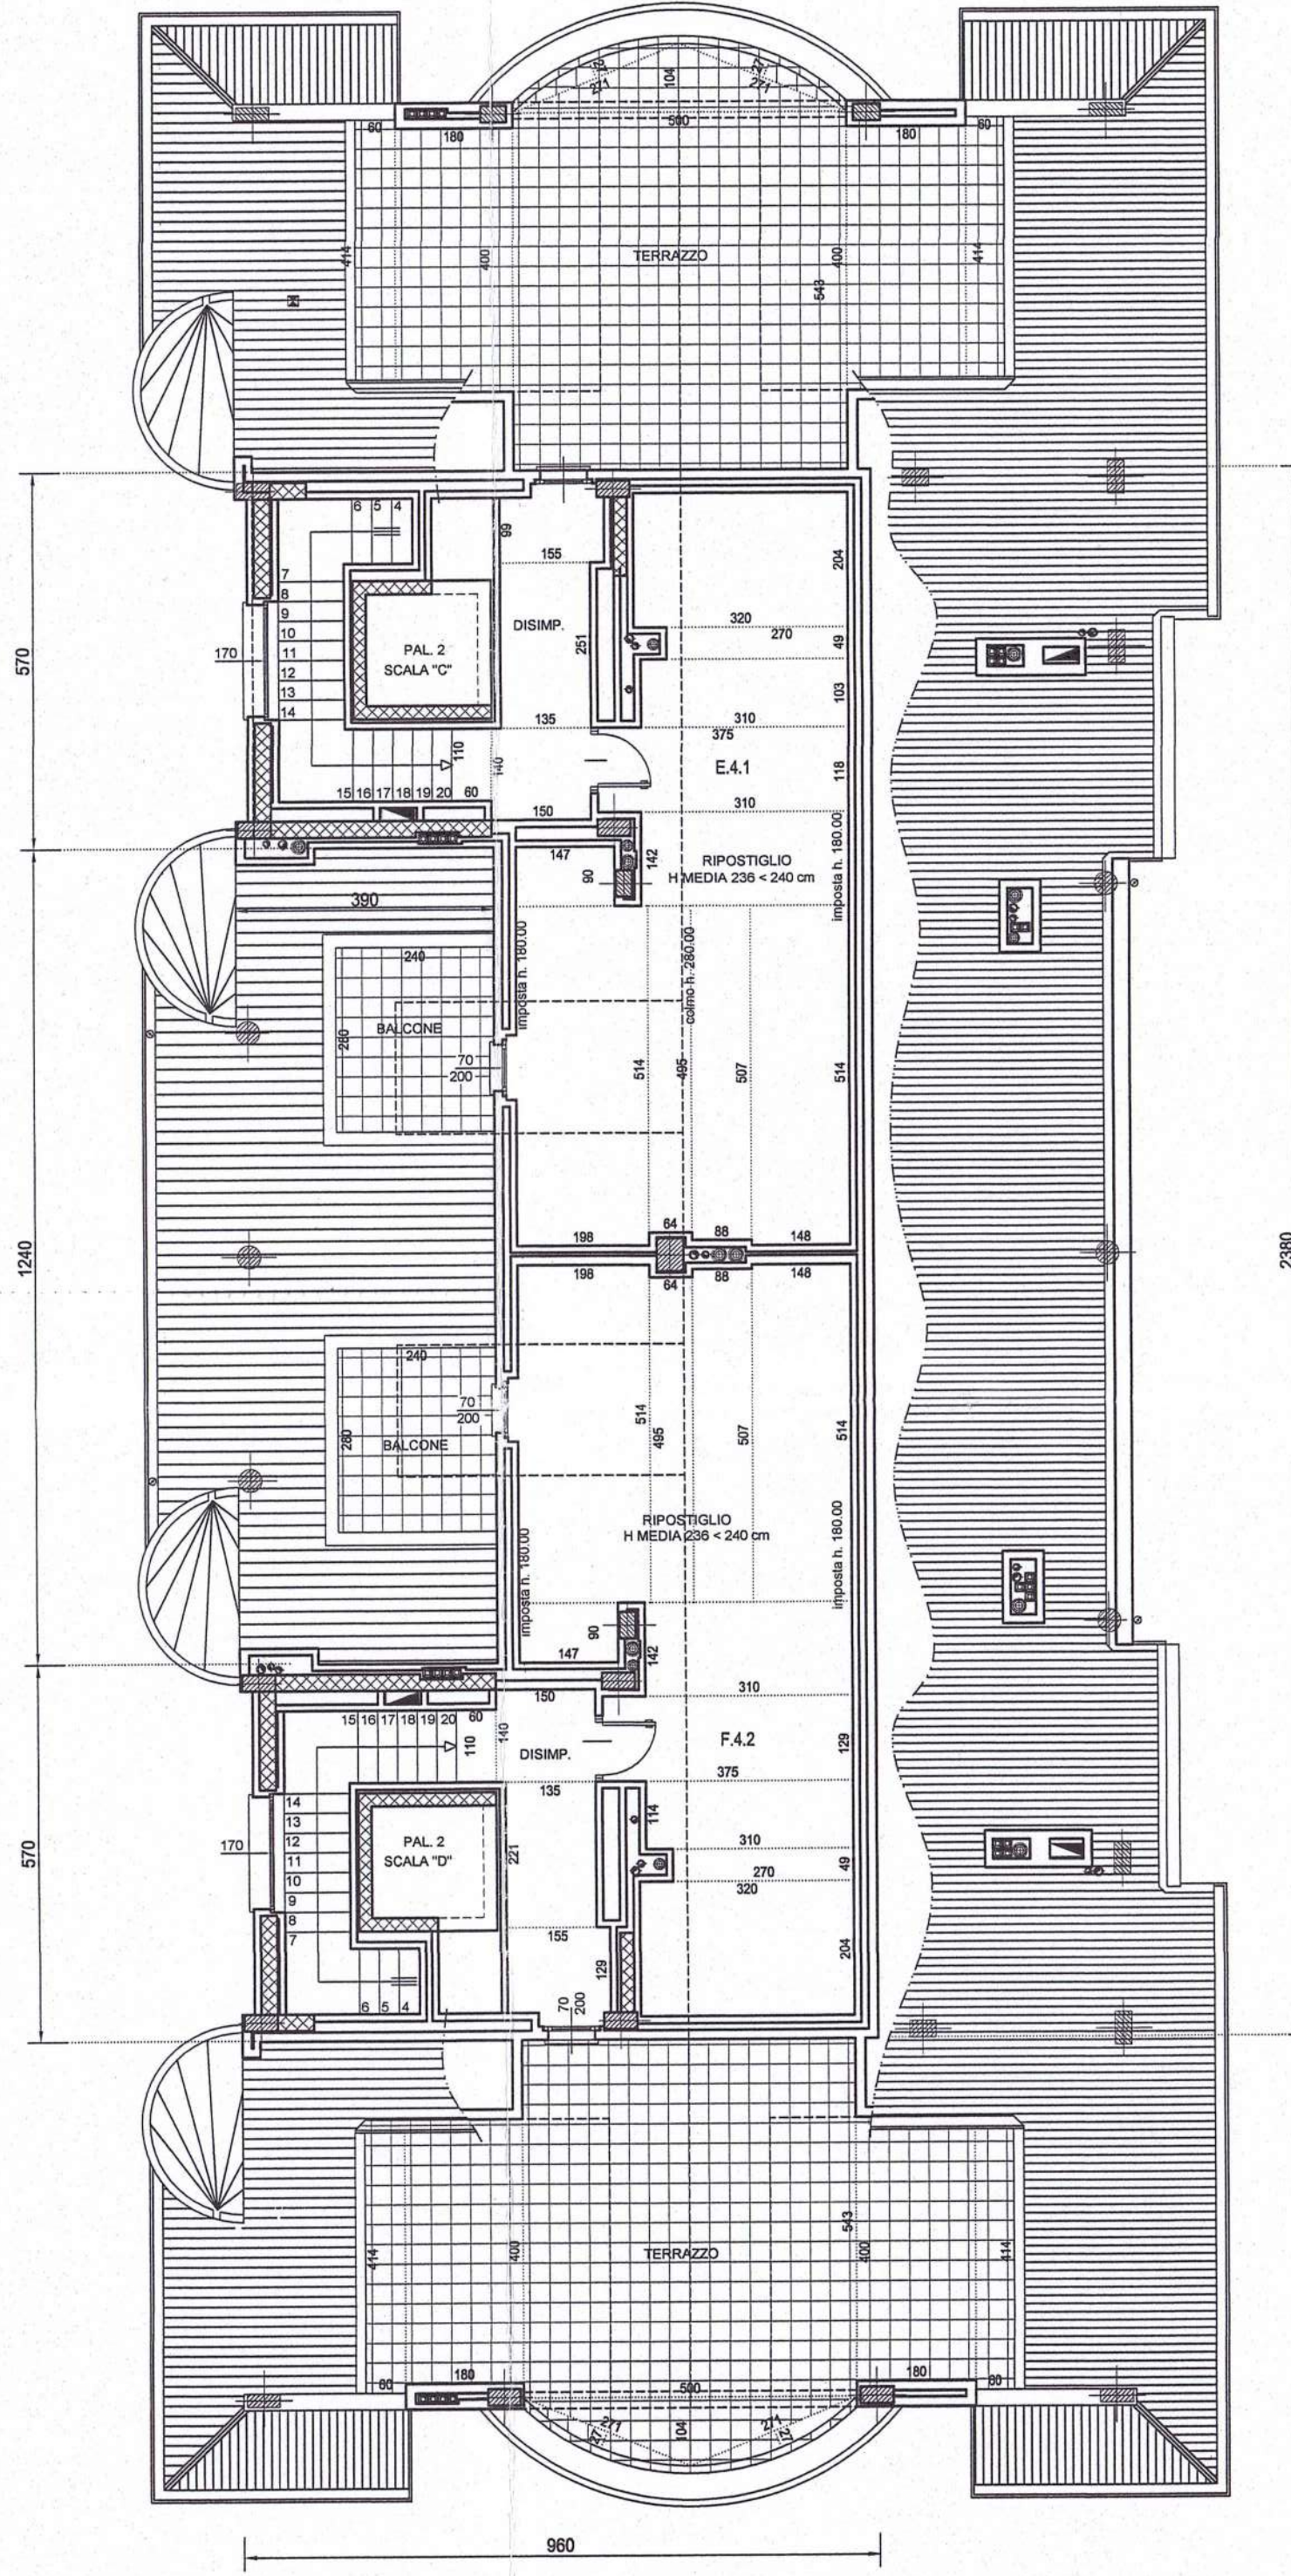

PALAZZINA 3

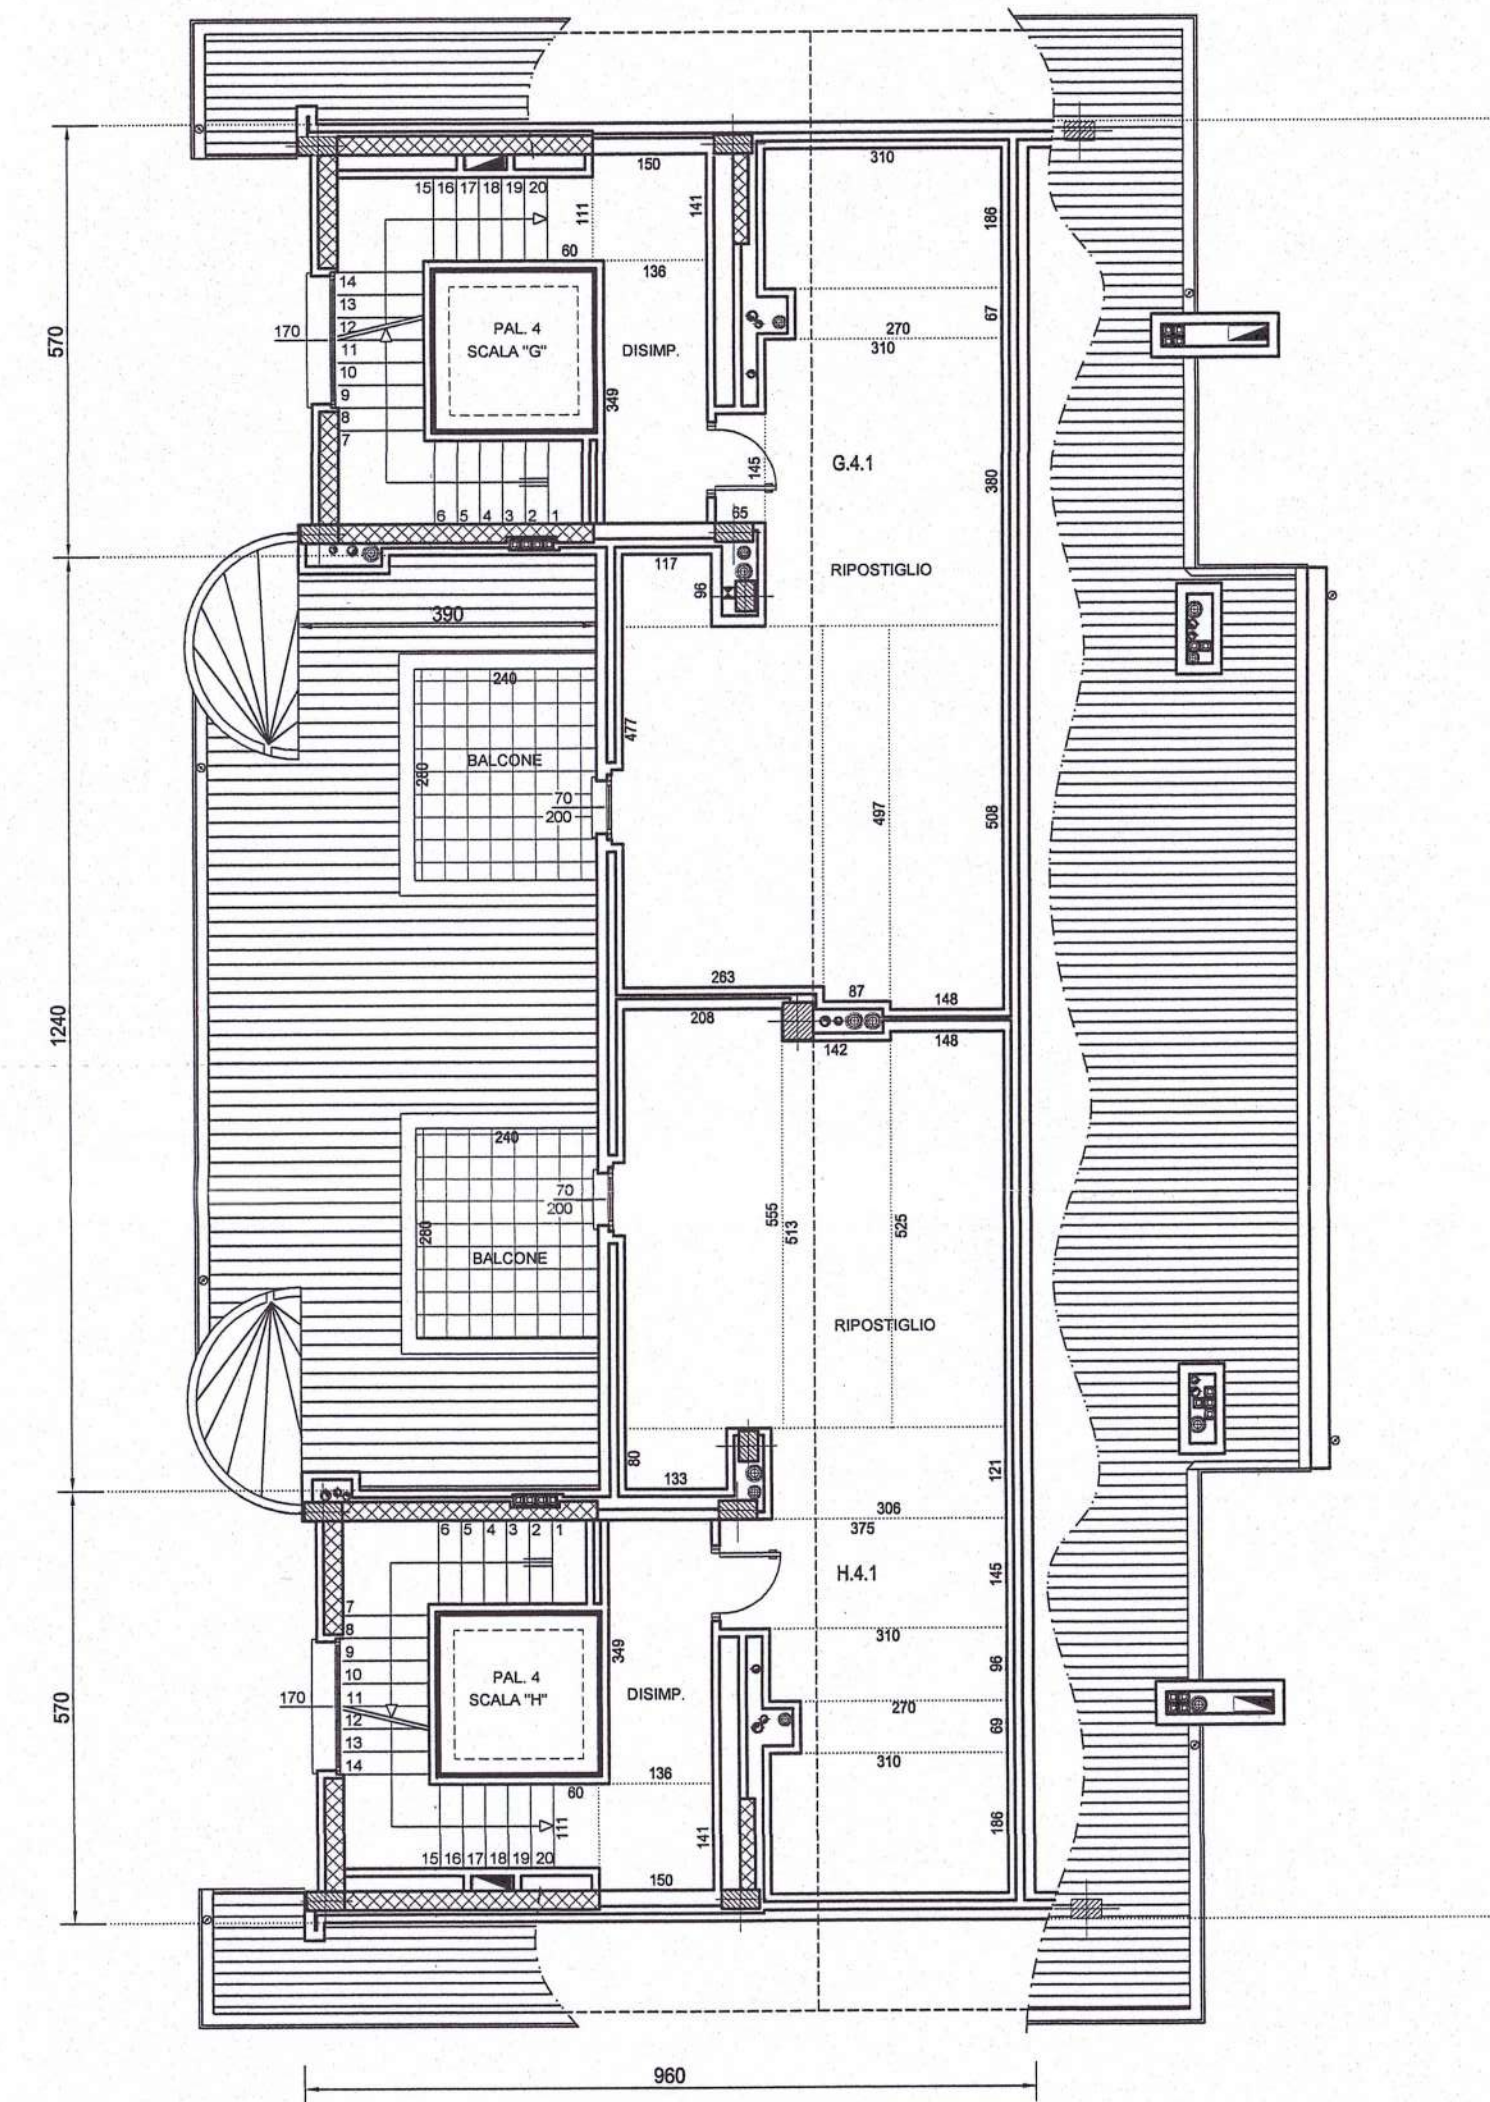

PALAZZINA 4





622008
COMUNE DI GORLA MINORE
Elaborato allegato al permesso di costruire emesso in data 19.06.2017
IL RESPONSABILE
Arch. Roberto Ferri
IL PROPRIETARIO
IL PROGETTISTA
Attilio Colombo
IL DIRET. LAVORI
IL COSTRUTTORE
ALFAMC
11050 Busto Arsizio (Va)
Via C. Correnti 5/A
41042 Sesto San Giovanni
Tel. 0331 333100 - Fax 0331 333232
Email: info@gruppoalfamc.it - PIVA 12761840151

PROGRAMMA INTEGRATO D'INTERVENTO
DI VIA GIACCHETTI
ai sensi della L.R. nr. 12 del 11 marzo 2005

1ª Variante al Permesso di Costruire originario
nr.62/2008 ai sensi dell'art.34 punto 1-d comma 4
delle N.T.A. di P.G.T.e dell'art.7 del D.d.P. di P.G.T.
punto A3 (meccanismi premiali a sostegno dell'edilizia
bioclimatica ed ecosostenibile)

STATO FINALE

IMMOBILIARE IL PARCO 2 S.r.l. Via C. Correnti nr. 5/A Busto Arsizio	attilio colombo architetto
lavoro: PROGETTO DI NUOVO COMPLESSO RESIDENZIALE - COMMERCIALE disegno: PIANTE PIANO QUINTO-SOTTOTETTO scala: 1:100	21055 Gorla Minore, via Vittorio Veneto 21 data: 09-06-2008 foglio: rev.: 31-01-2012 2Gv1f

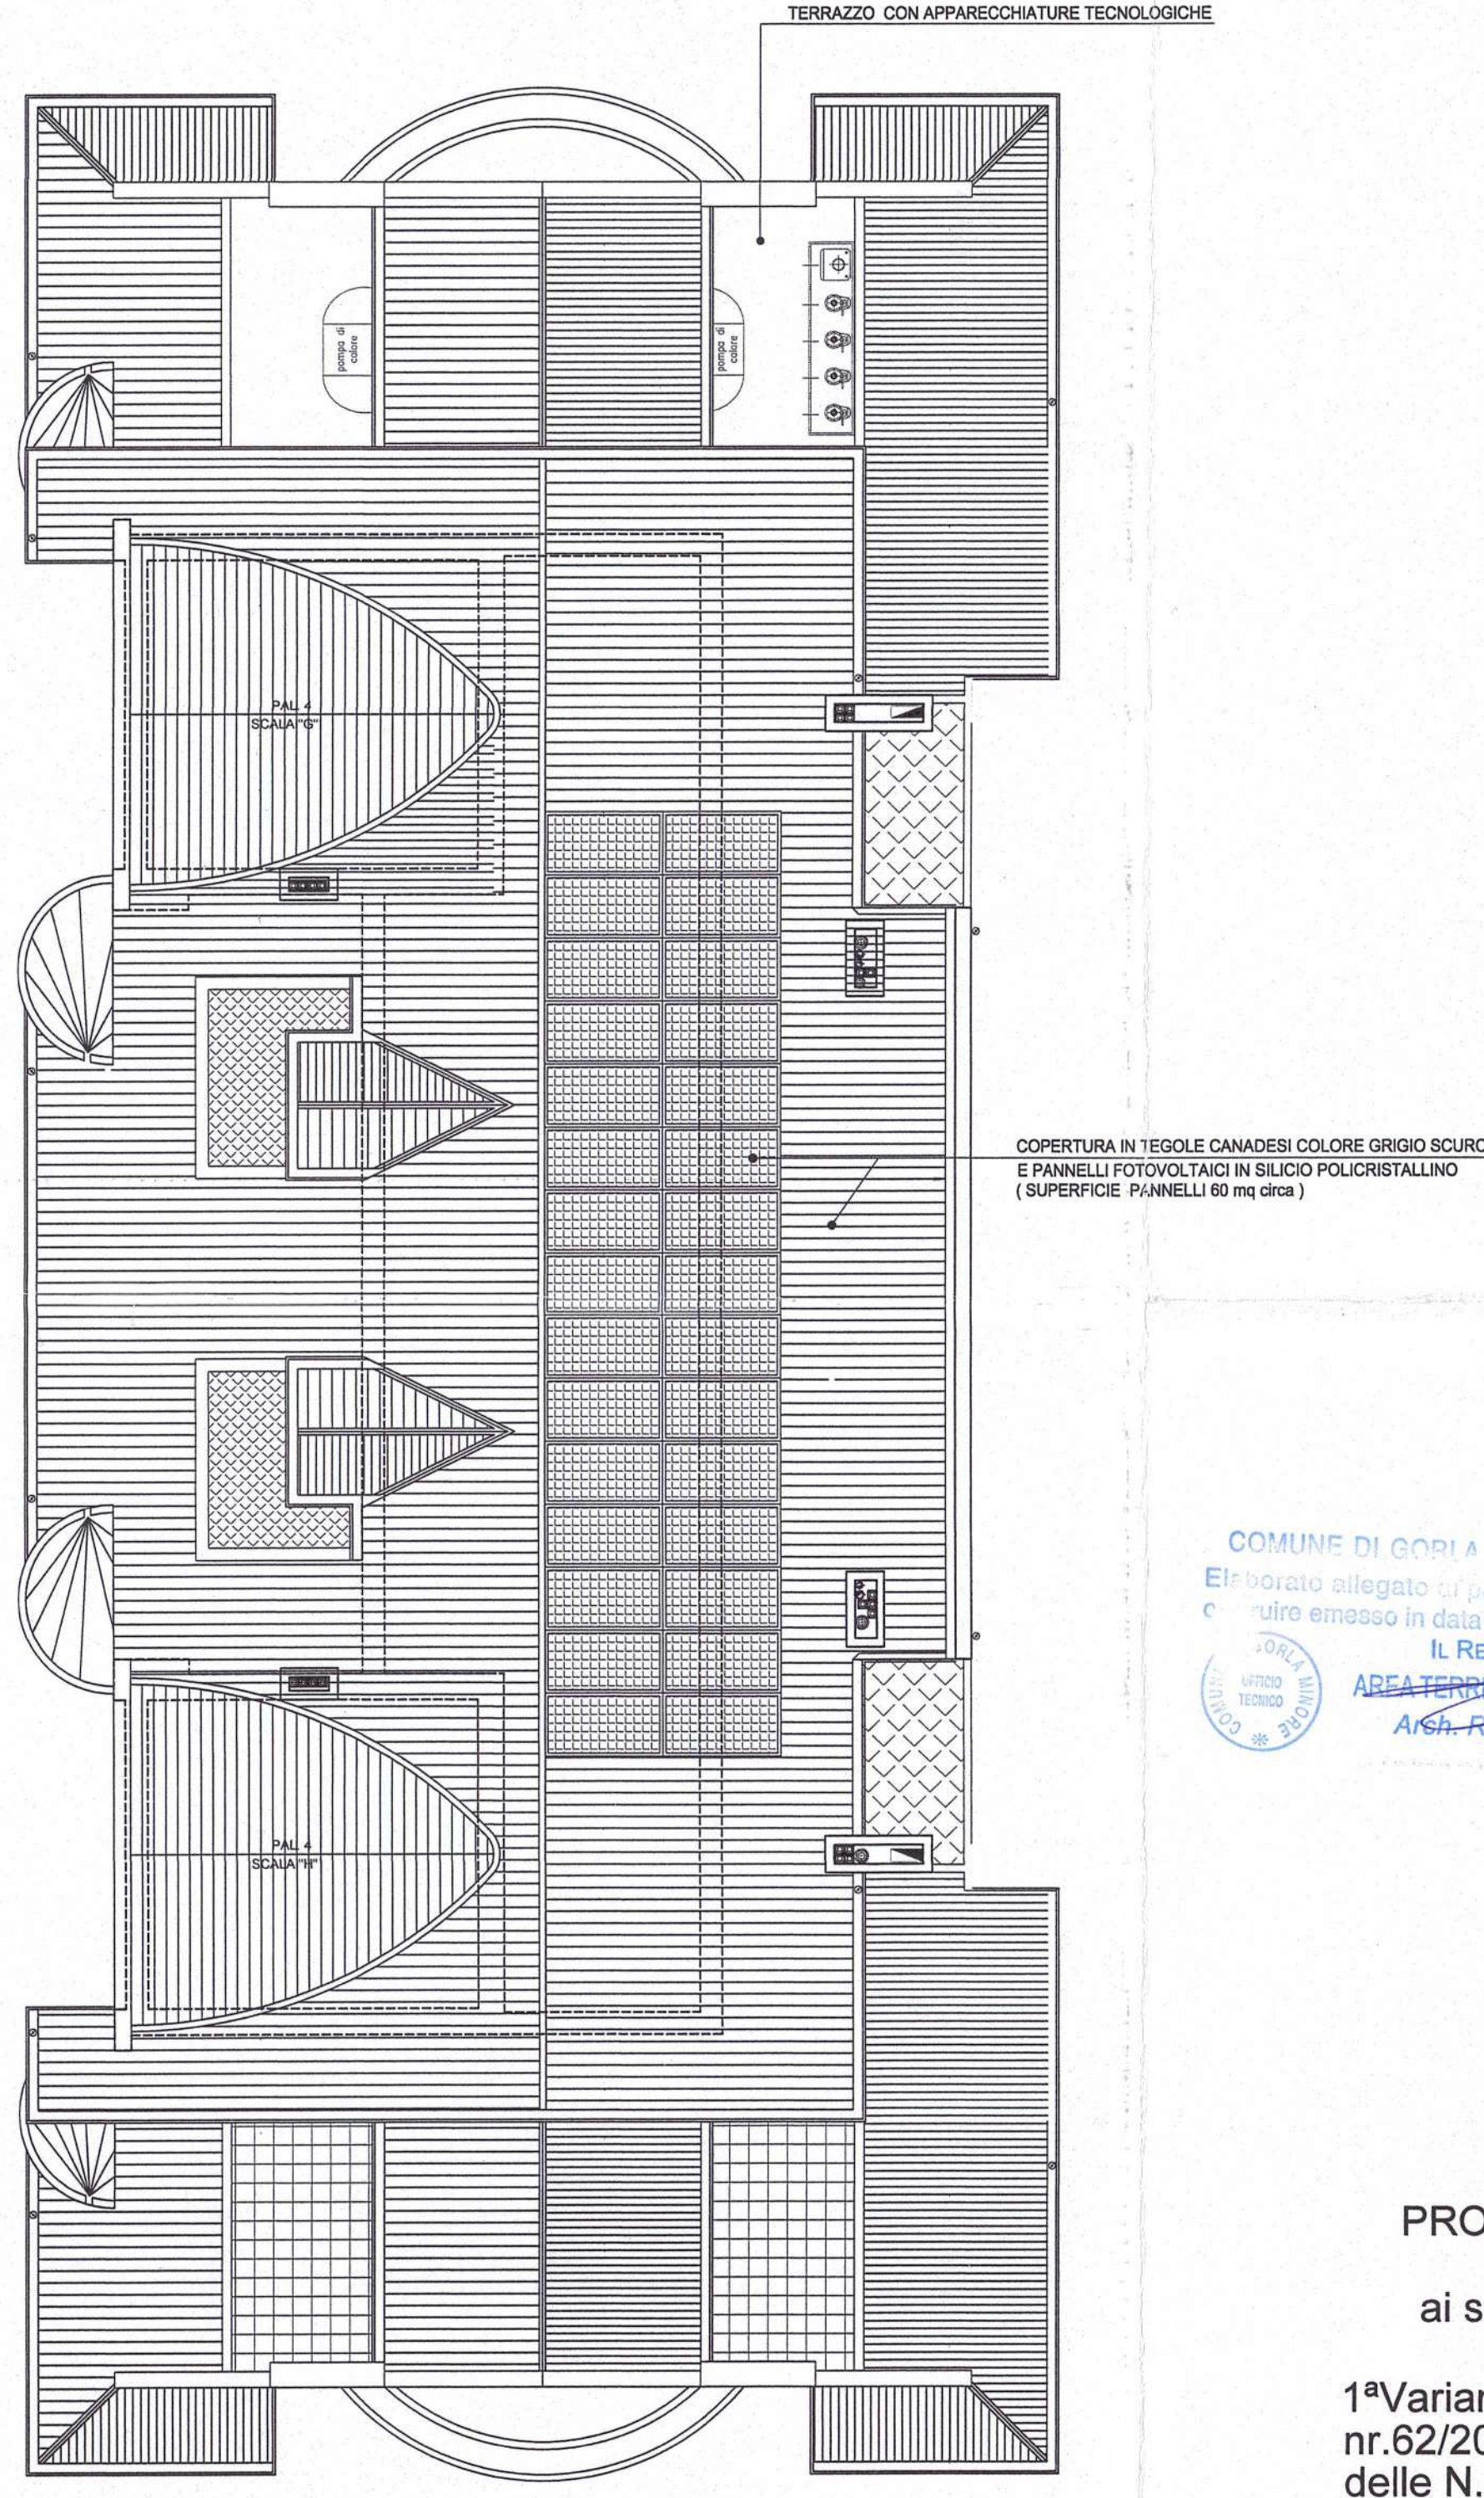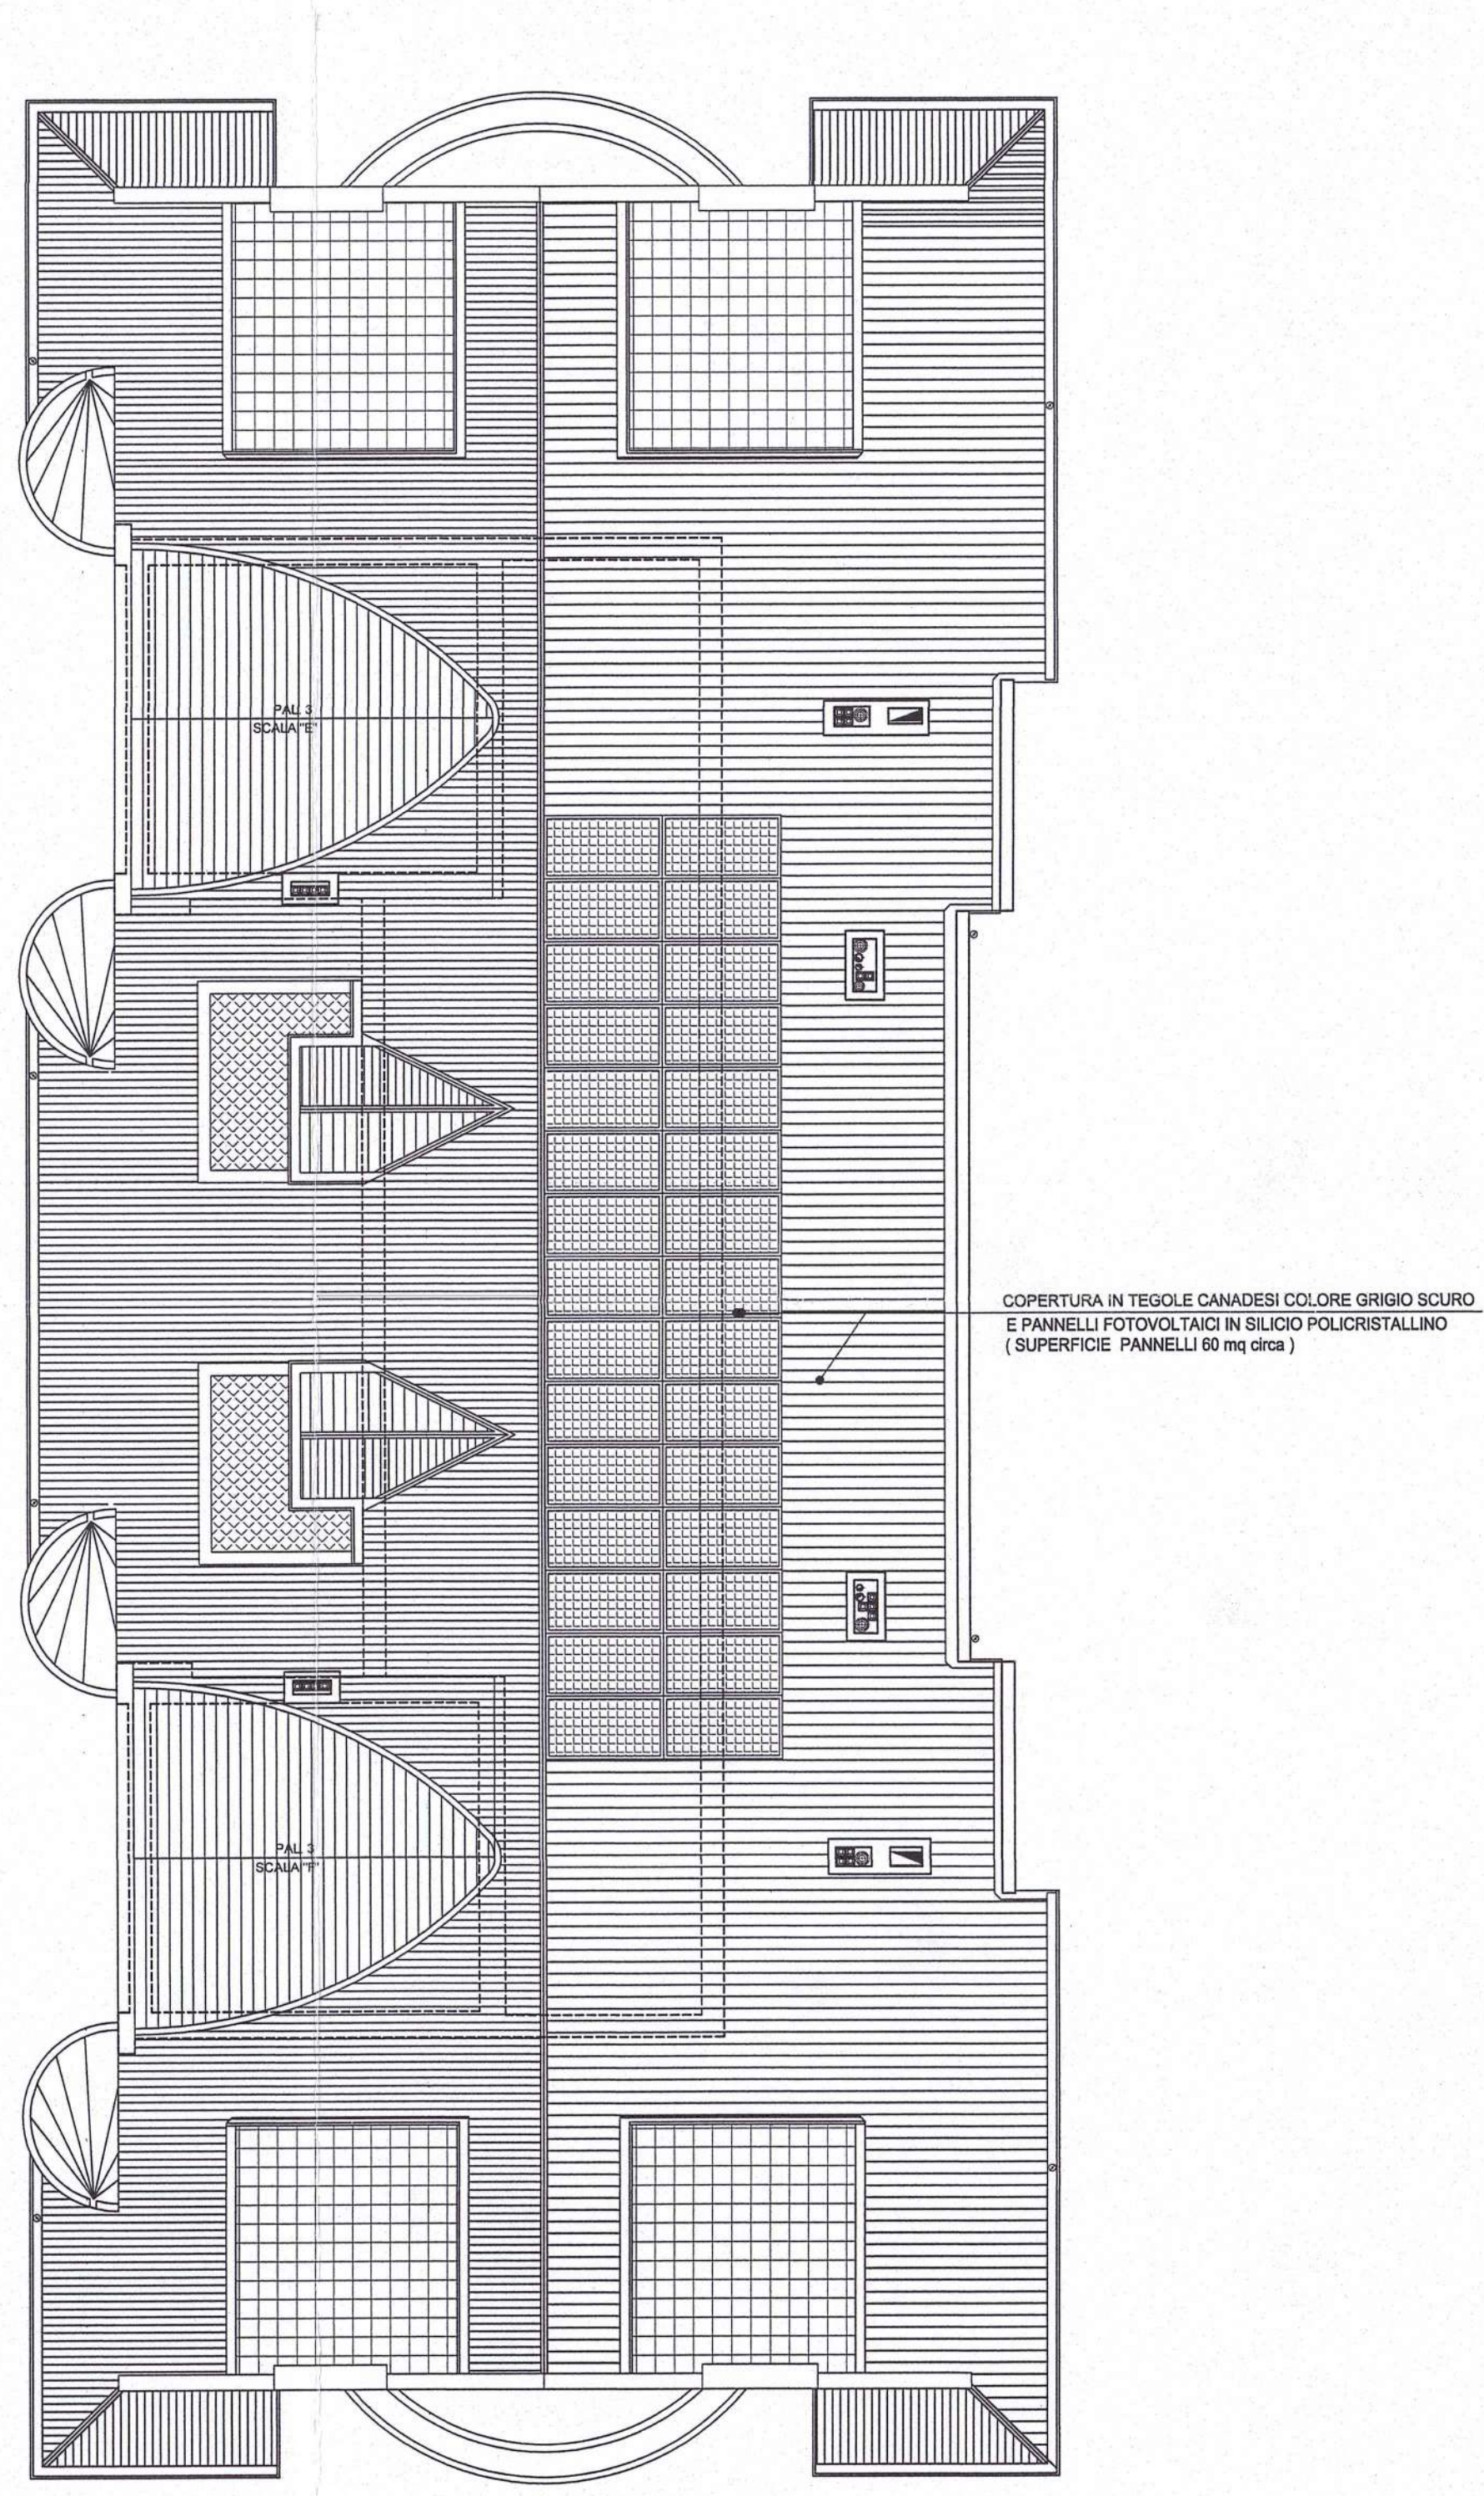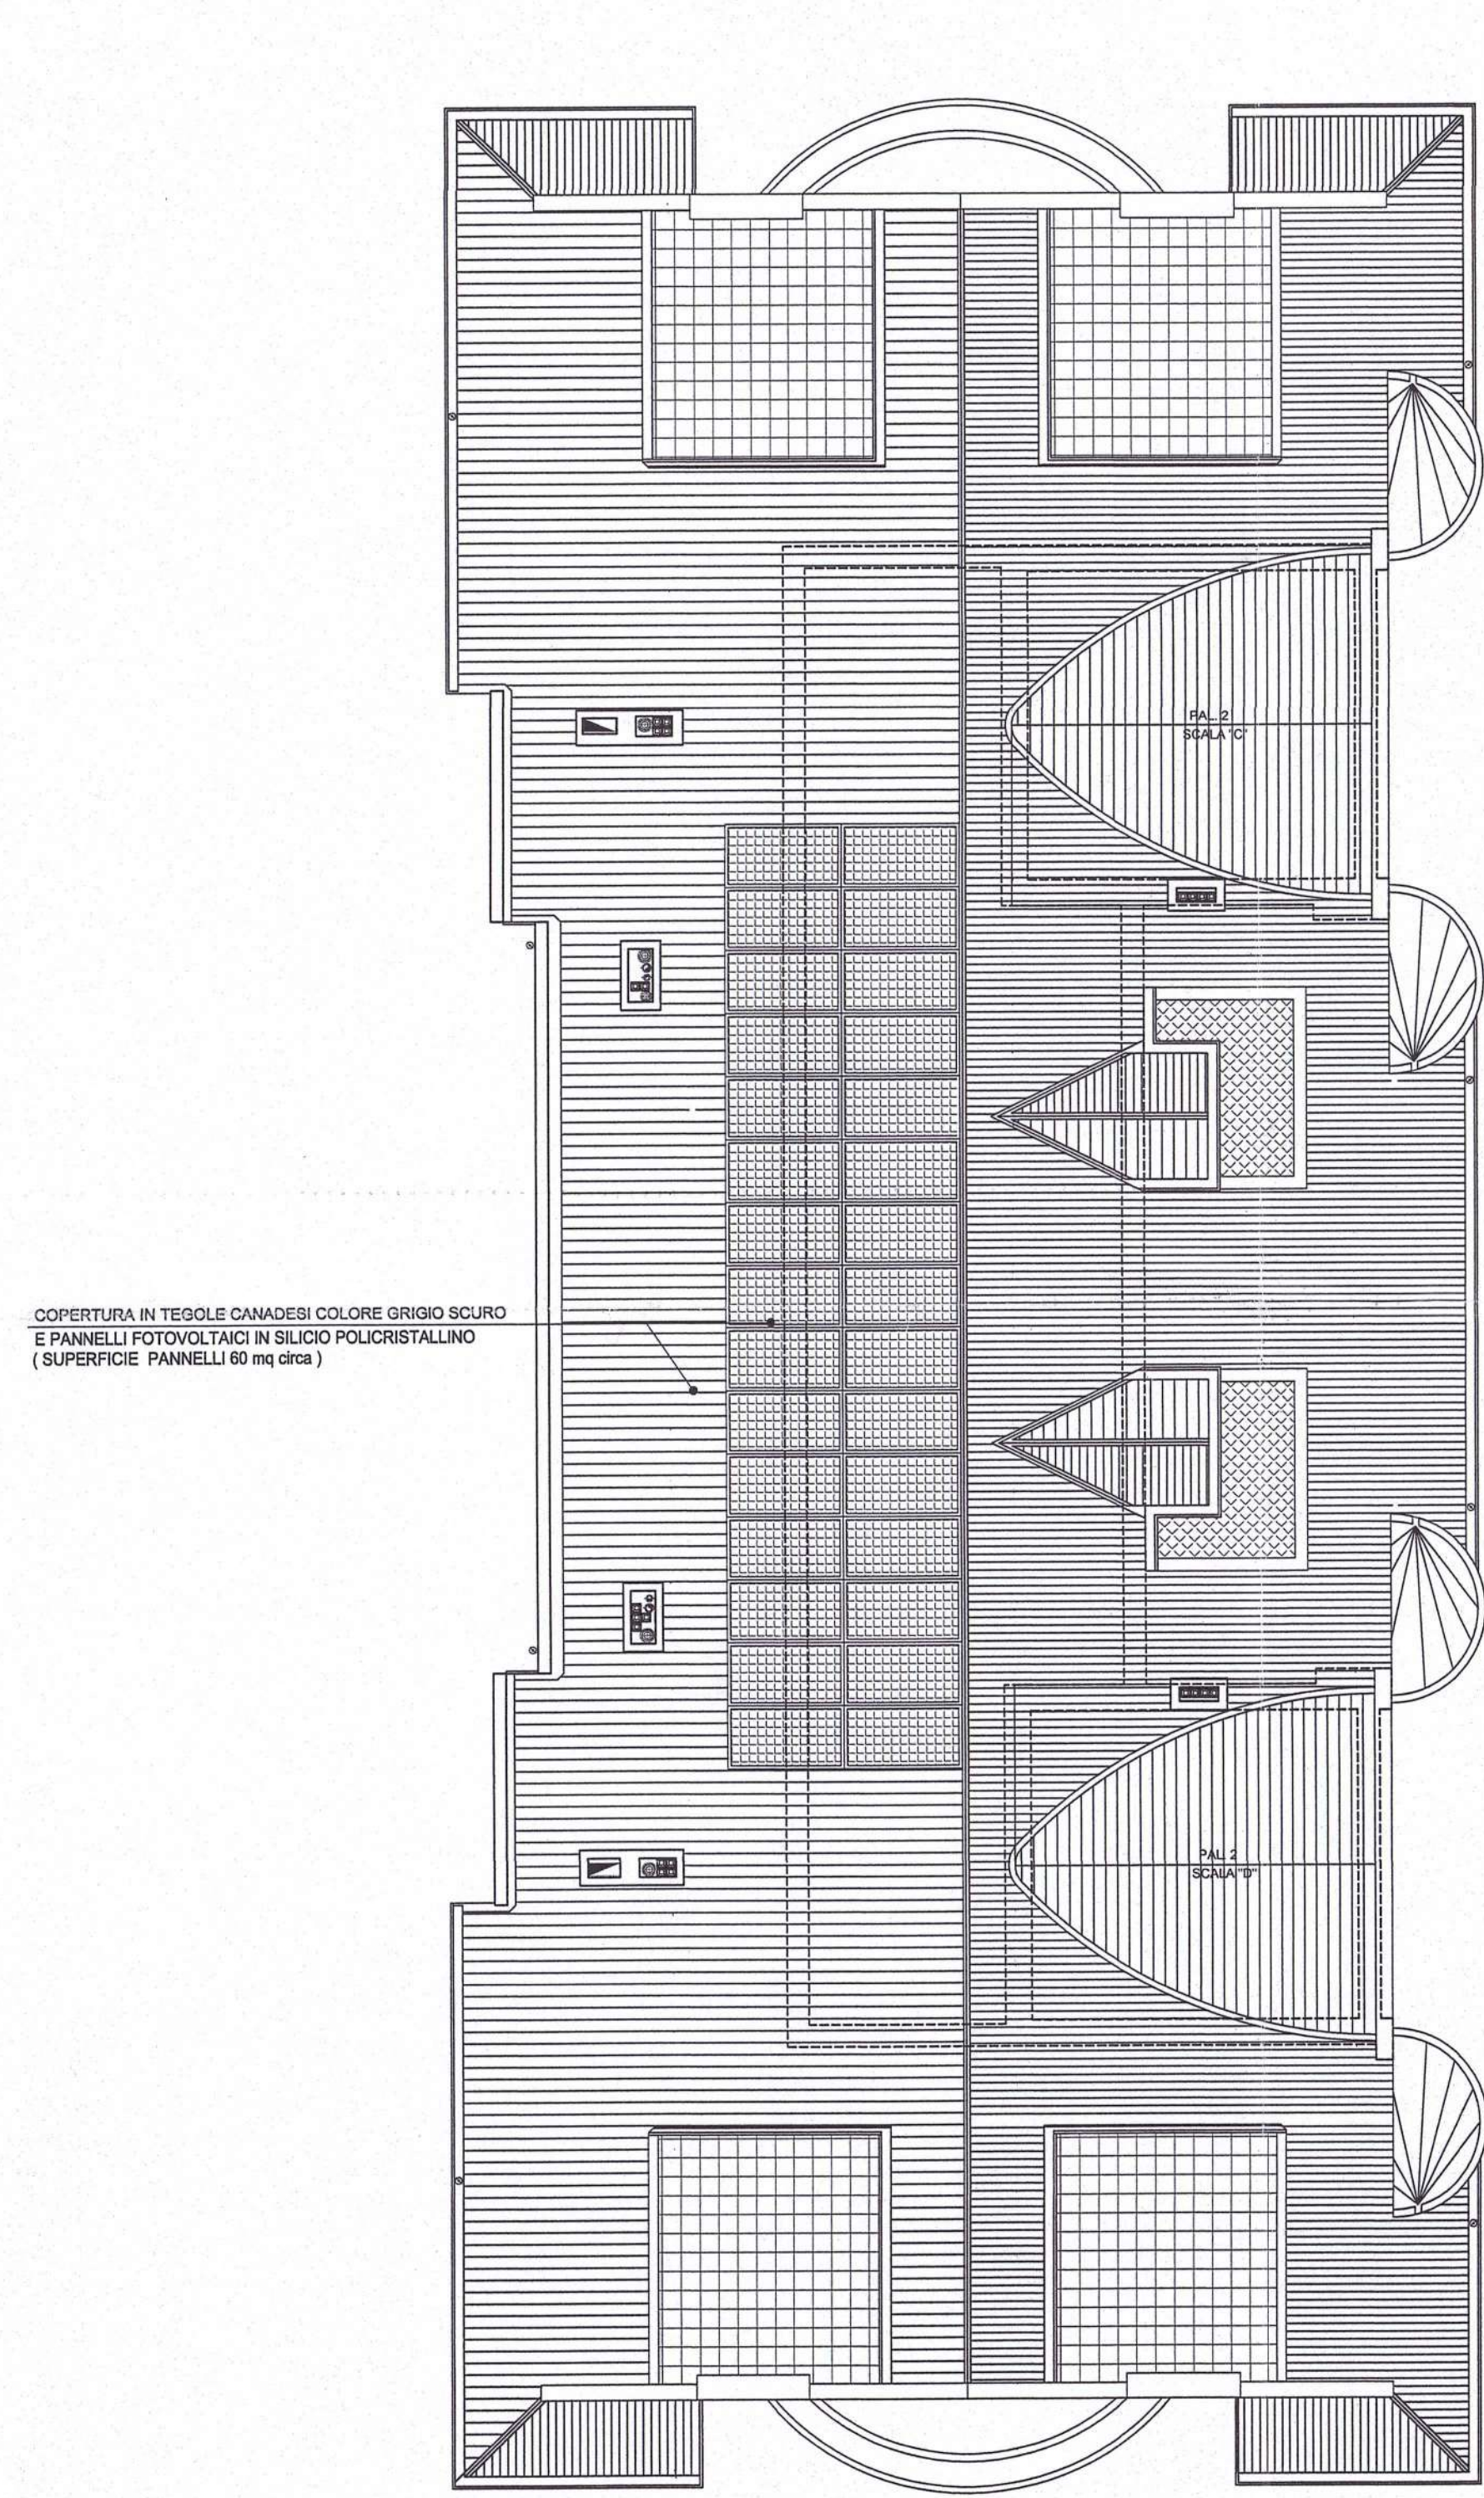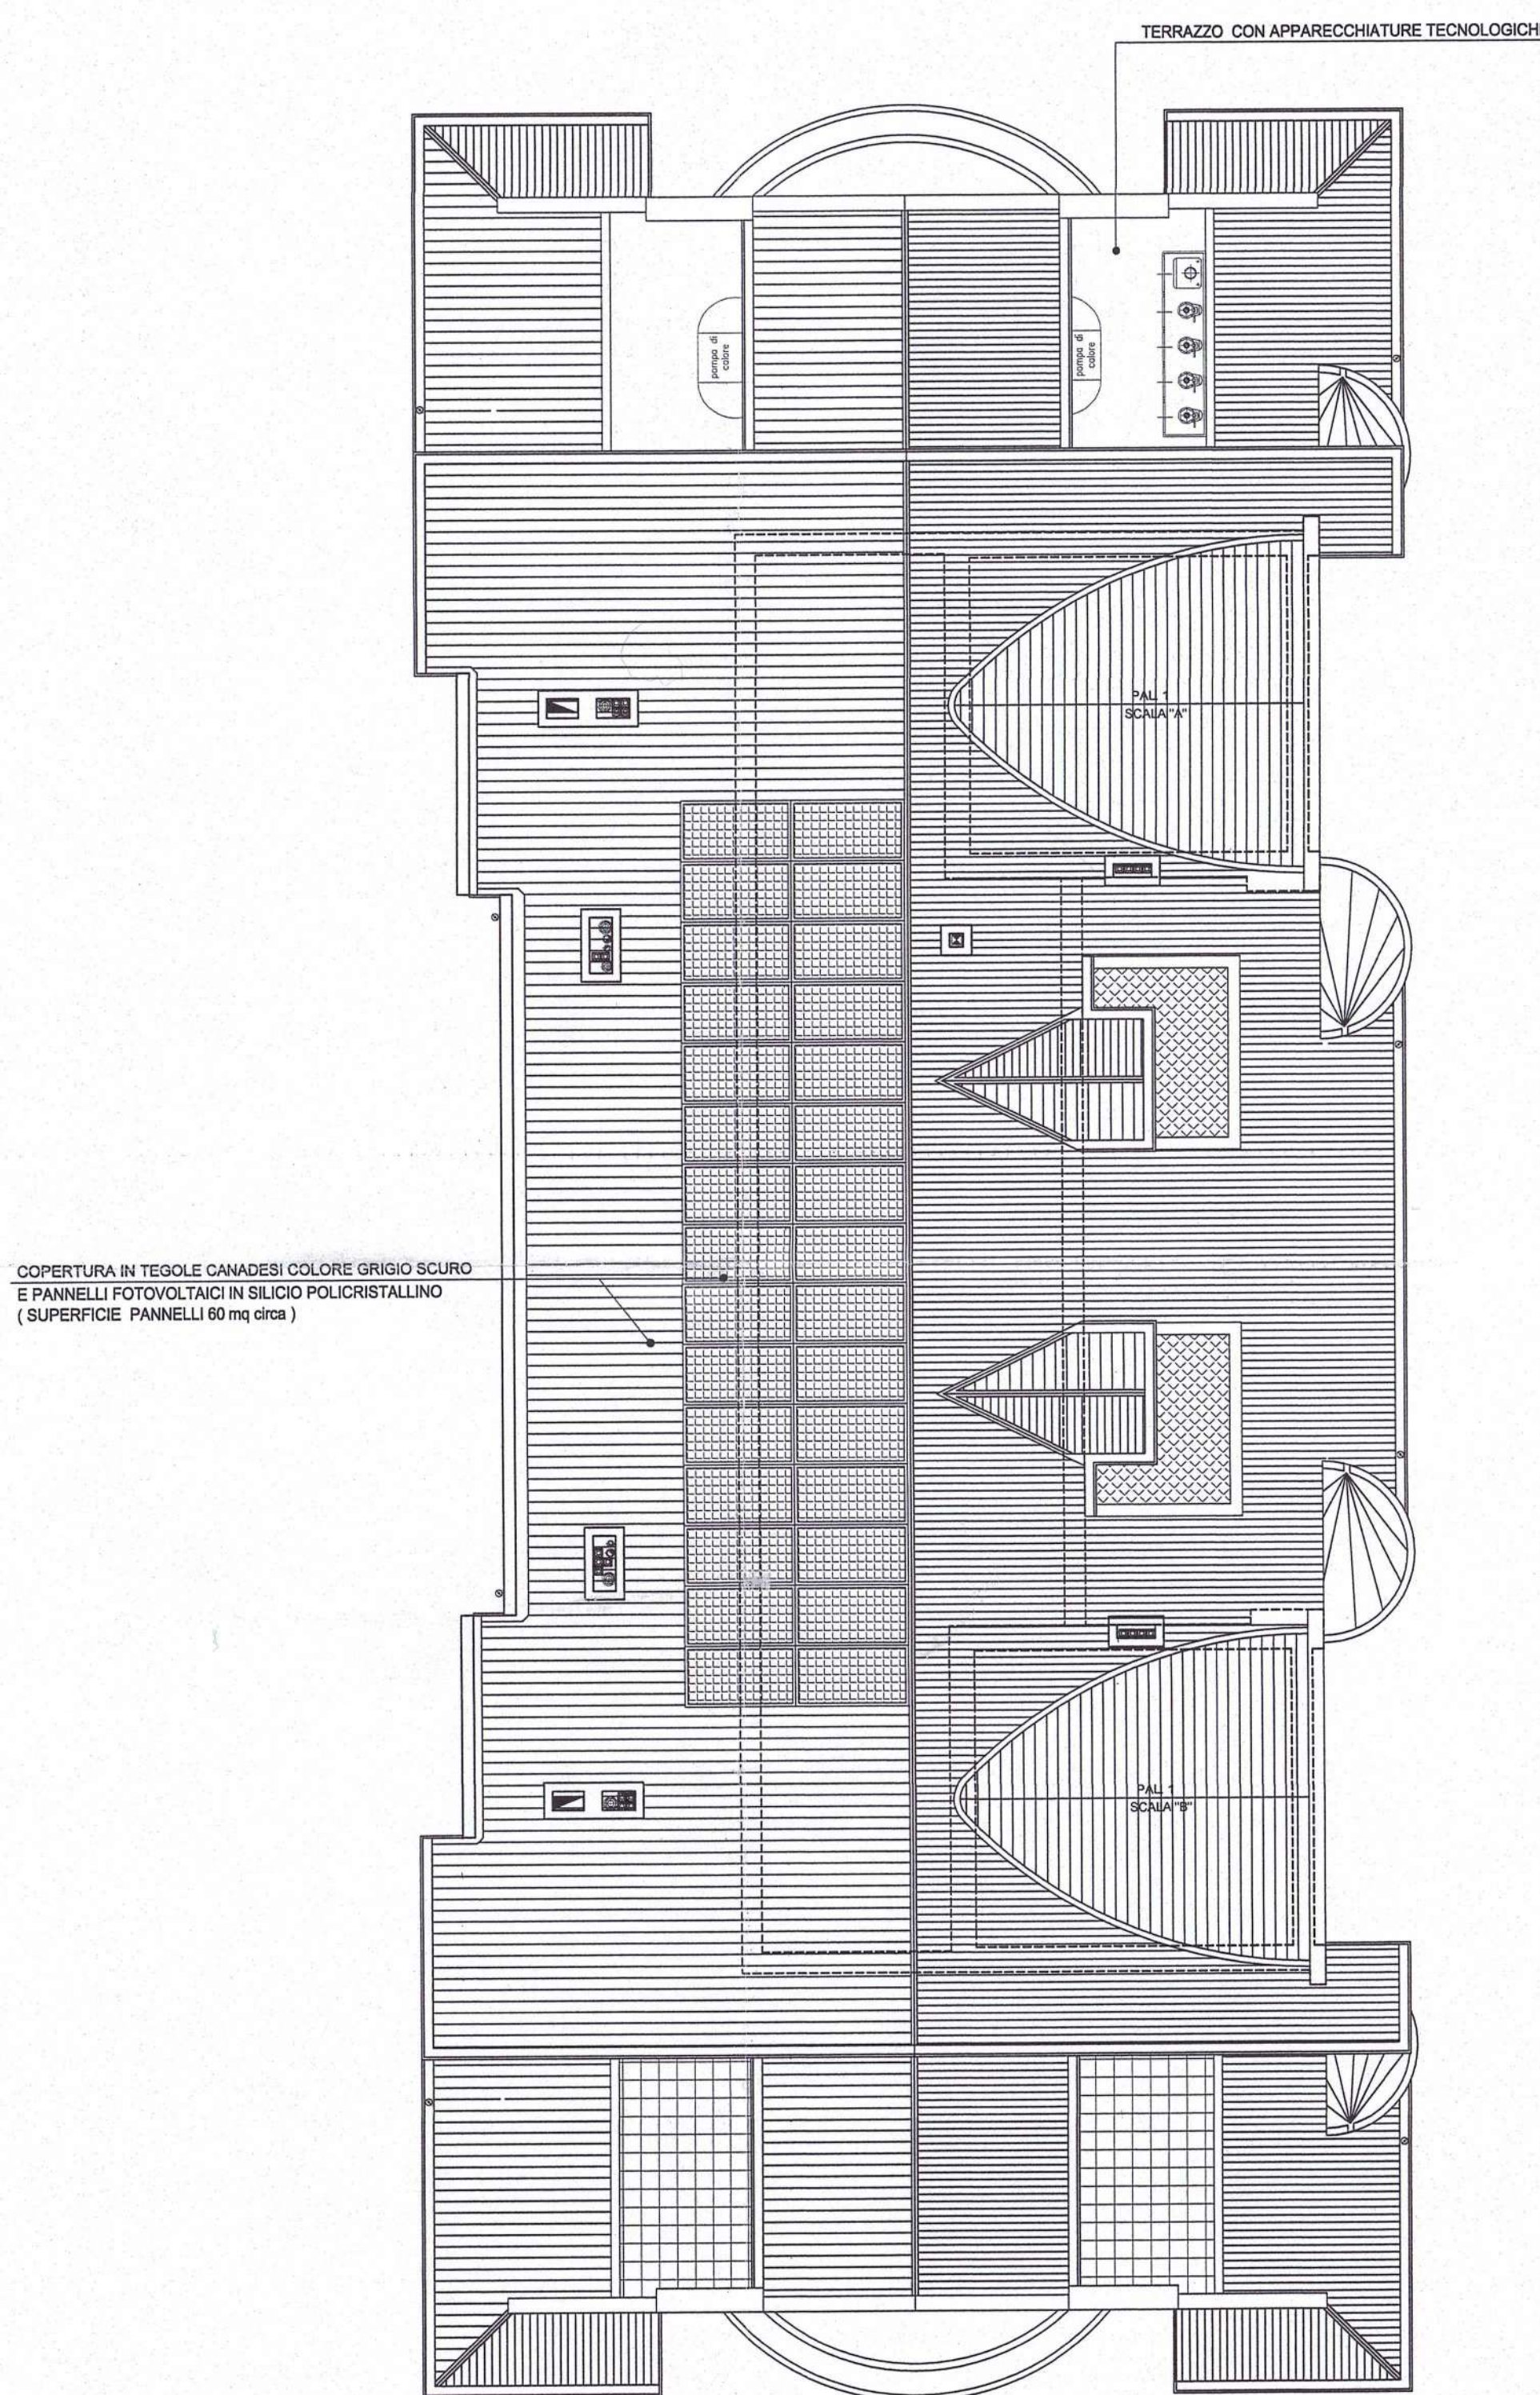

PIANTA COPERTURE

62/2008
COPIA
ALLEGATO 46
Prot. N° 1988 del 22-02-02
COMUNE DI GORLA MINORE
Elevazione allegata al permesso di costruire emesso in data 14-01-2012
IL RESPONSABILE
AREA TERRITORIO E COORDINAMENTO
Arch. Roberto Penchi
IL PROGETTISTA
Attilio Colombo
architetto
IL DIRETT. LAVORI
IL COSTRUTTORE
ALFANO 21052 Busto Arsizio (Va)
Costruzioni Via Firenze 20131 333232
Tel. 0331 333228 - Fax 0331 333232
Email: info@gruppoalfano.it - PIVA 12761840151

PROGRAMMA INTEGRATO D'INTERVENTO
DI VIA GIACCHETTI
ai sensi della L.R. nr. 12 del 11 marzo 2005

1ª Variante al Permesso di Costruire originario
nr.62/2008 ai sensi dell'art.34 punto 1-d comma 4
delle N.T.A. di P.G.T.e dell'art.7 del D.d.P. di P.G.T.
punto A3 (meccanismi premiali a sostegno dell'edilizia
bioclimatica ed ecosostenibile)

STATO FINALE	
IMMOBILIARE IL PARCO 2 S.r.l. Via C. Correnti nr. 5/A Busto Arsizio	attilio colombo architetto
lavoro: PROGETTO DI NUOVO COMPLESSO RESIDENZIALE - COMMERCIALE	dat: 09-08-2008
disegno: PIANTE COPERTURE	firm: 2Hv1f
scala: 1:100	rev: 31-01-2012