





MINISTERO DELLE FINANZE

DIREZIONE GENERALE DEL CATASTO E DEI SERVIZI TECNICI ERARIALI

NUOVO CATASTO EDILIZIO URBANO

(R. DECRETO LEGGE 13 APRILE 1939, N. 652)

Mod. R (Nuovo Catasto Edilizio Urbano)

Lire
20


Planimetria dell'immobile situato nel Comune di CASTELLANZA

Via VITTORIO VENETO

Ditta 938

Allegata alla dichiarazione presentata all'Ufficio Tecnico Erariale di VARESE

SCHEDA O N° 0911684

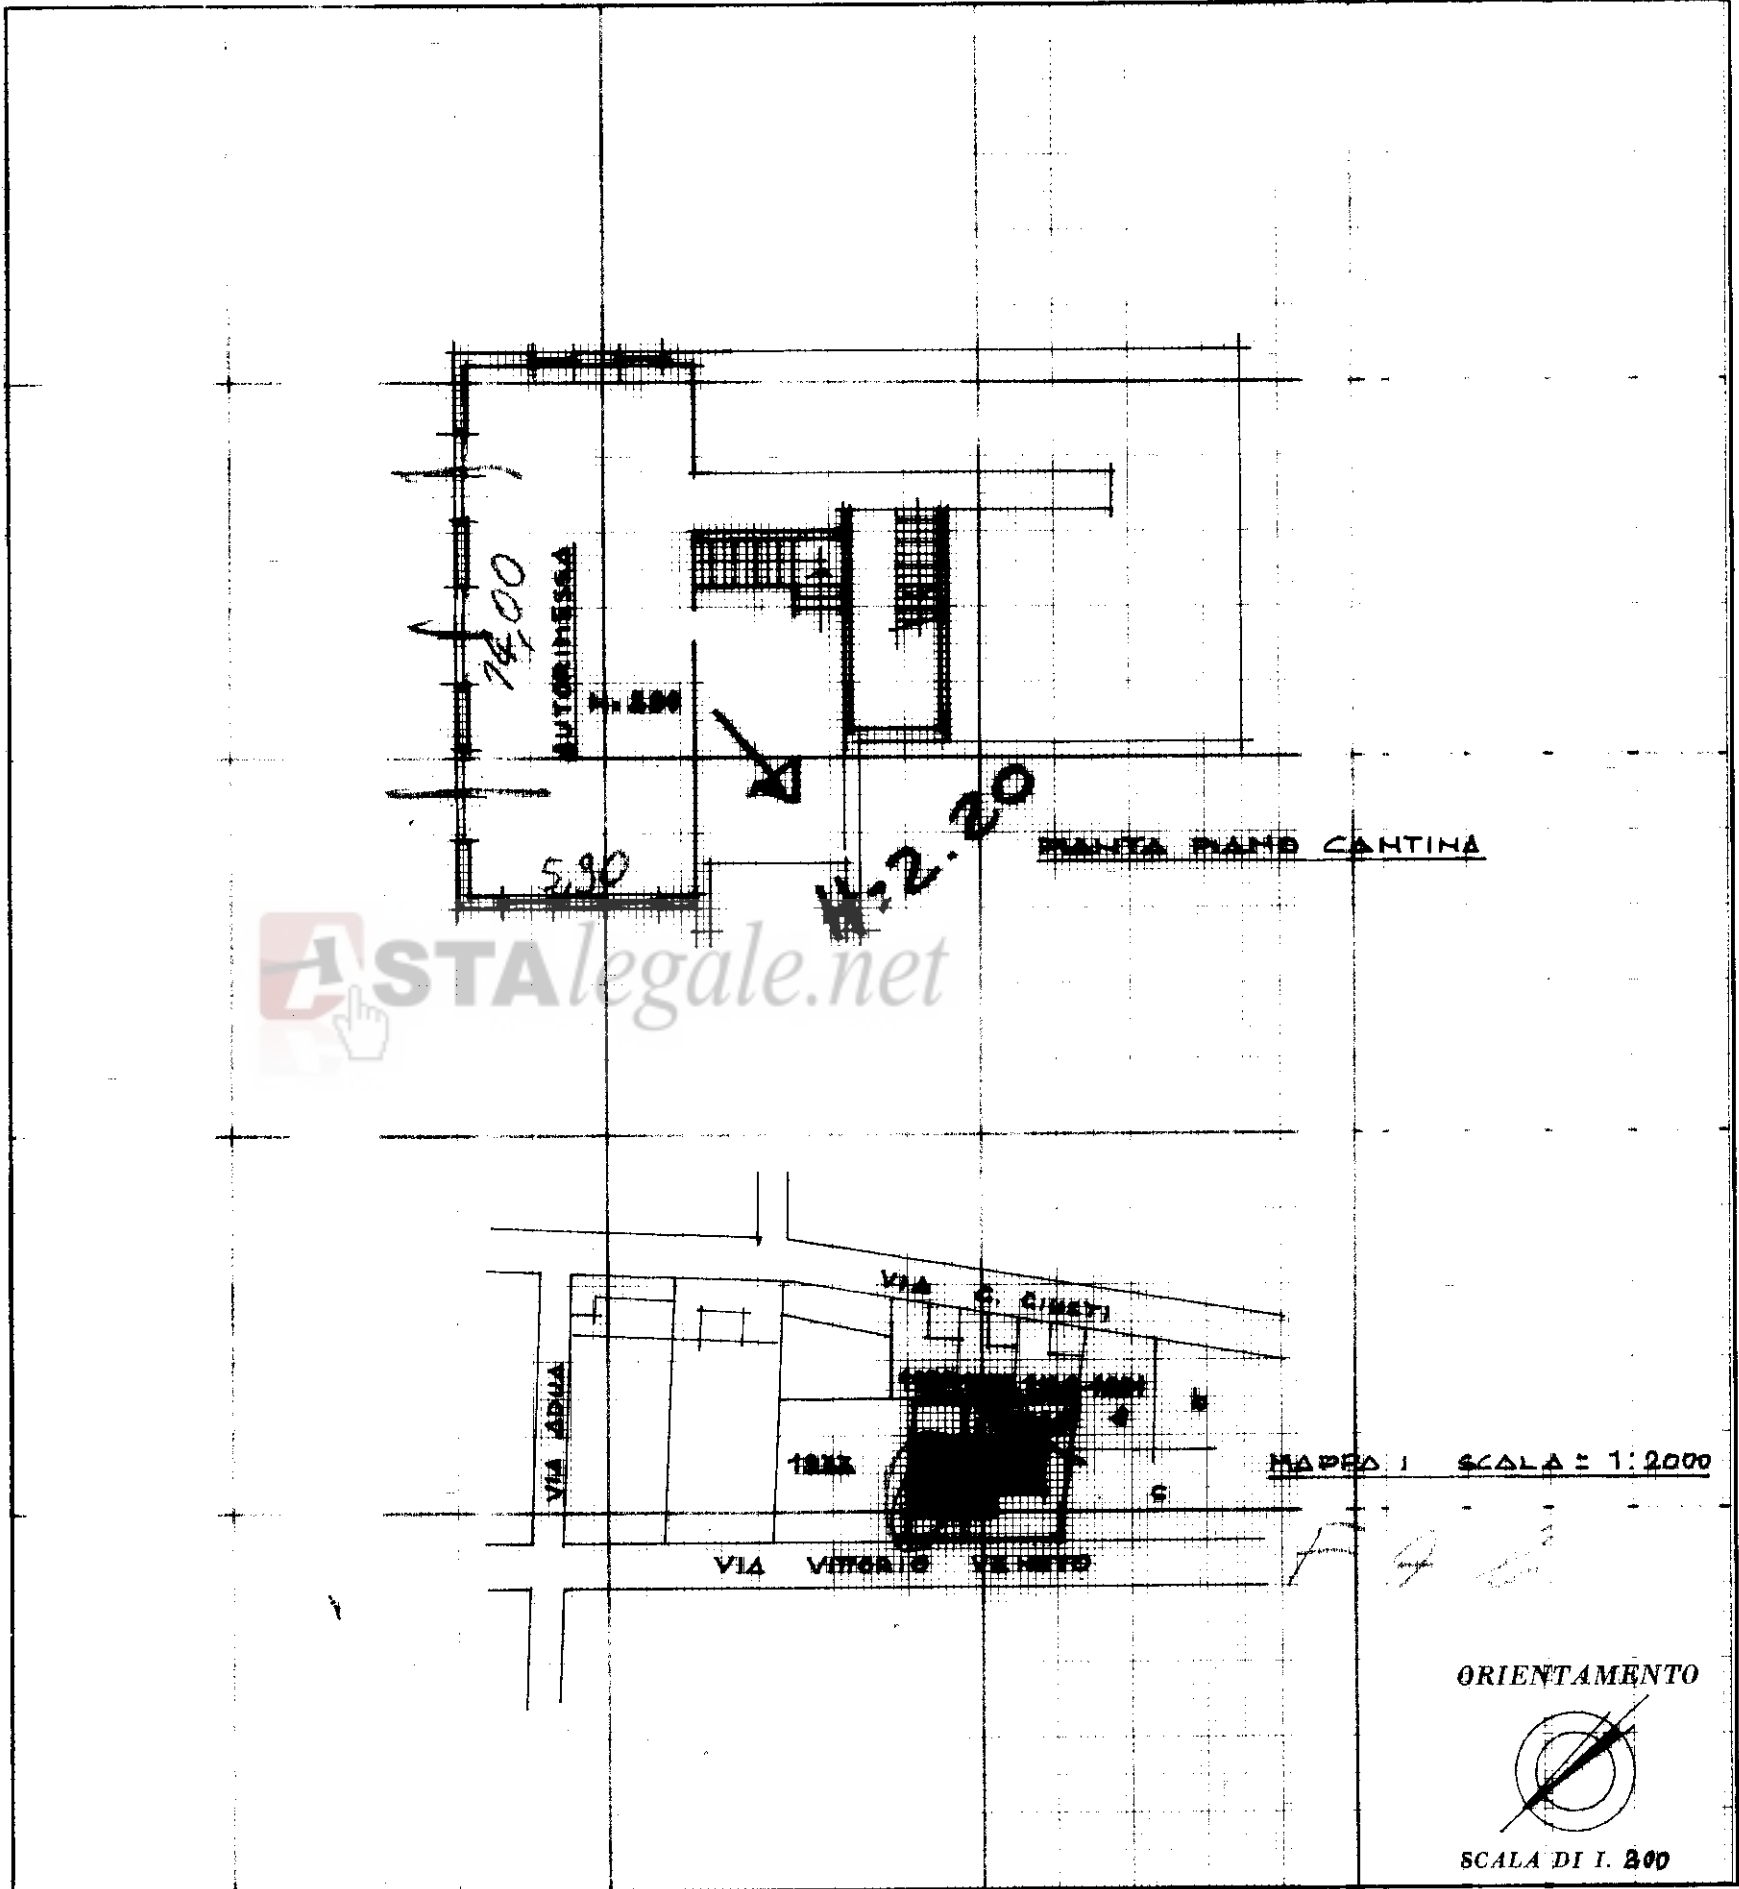

SPAZIO RISERVATO PER LE ANNOTAZIONI D'UFFICIO

DATA

PROT. N°

Compilata dall' IN

(Titolo nome cognome del tecnico)

Iscritto all'Albo degli INGEGNERI

della Provincia di VARESE N° 314

DATA 2.8.1970

Firma: Nobile F.lli

Agenzia del Territorio
CATASTO FABBRICATI
Ufficio provinciale di
Varese

Dichiarazione protocollo n. VA0147971 del 26/04/2007
Planimetria di u.i.u. in Comune di **Castellanza**
Via Vittorio Veneto


civ. **63**

Identificativi Catastali:
Sezione: CZ
Foglio: 7
Particella: 1934
Subalterno: 502


Compilata da:
Vignati Delfina
Iscritto all'albo:
Architetti
Prov. **Varese** N. **980**

Scala 1: 200


PIANO PRIMO

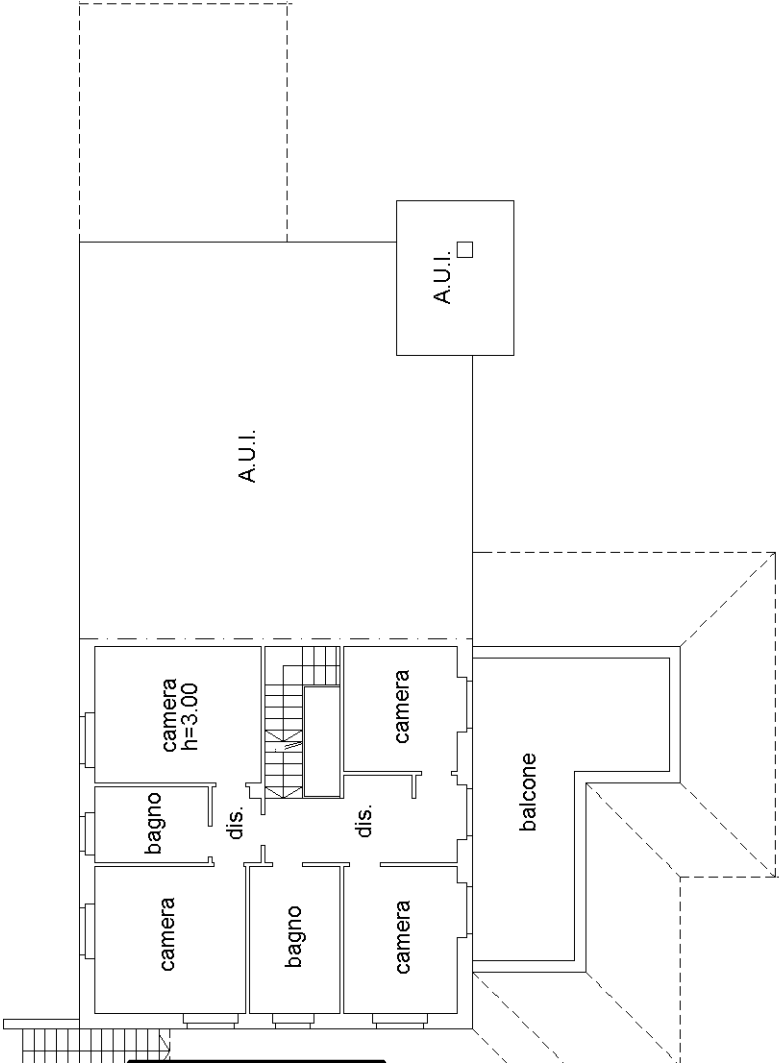

PIANO RIALZATO

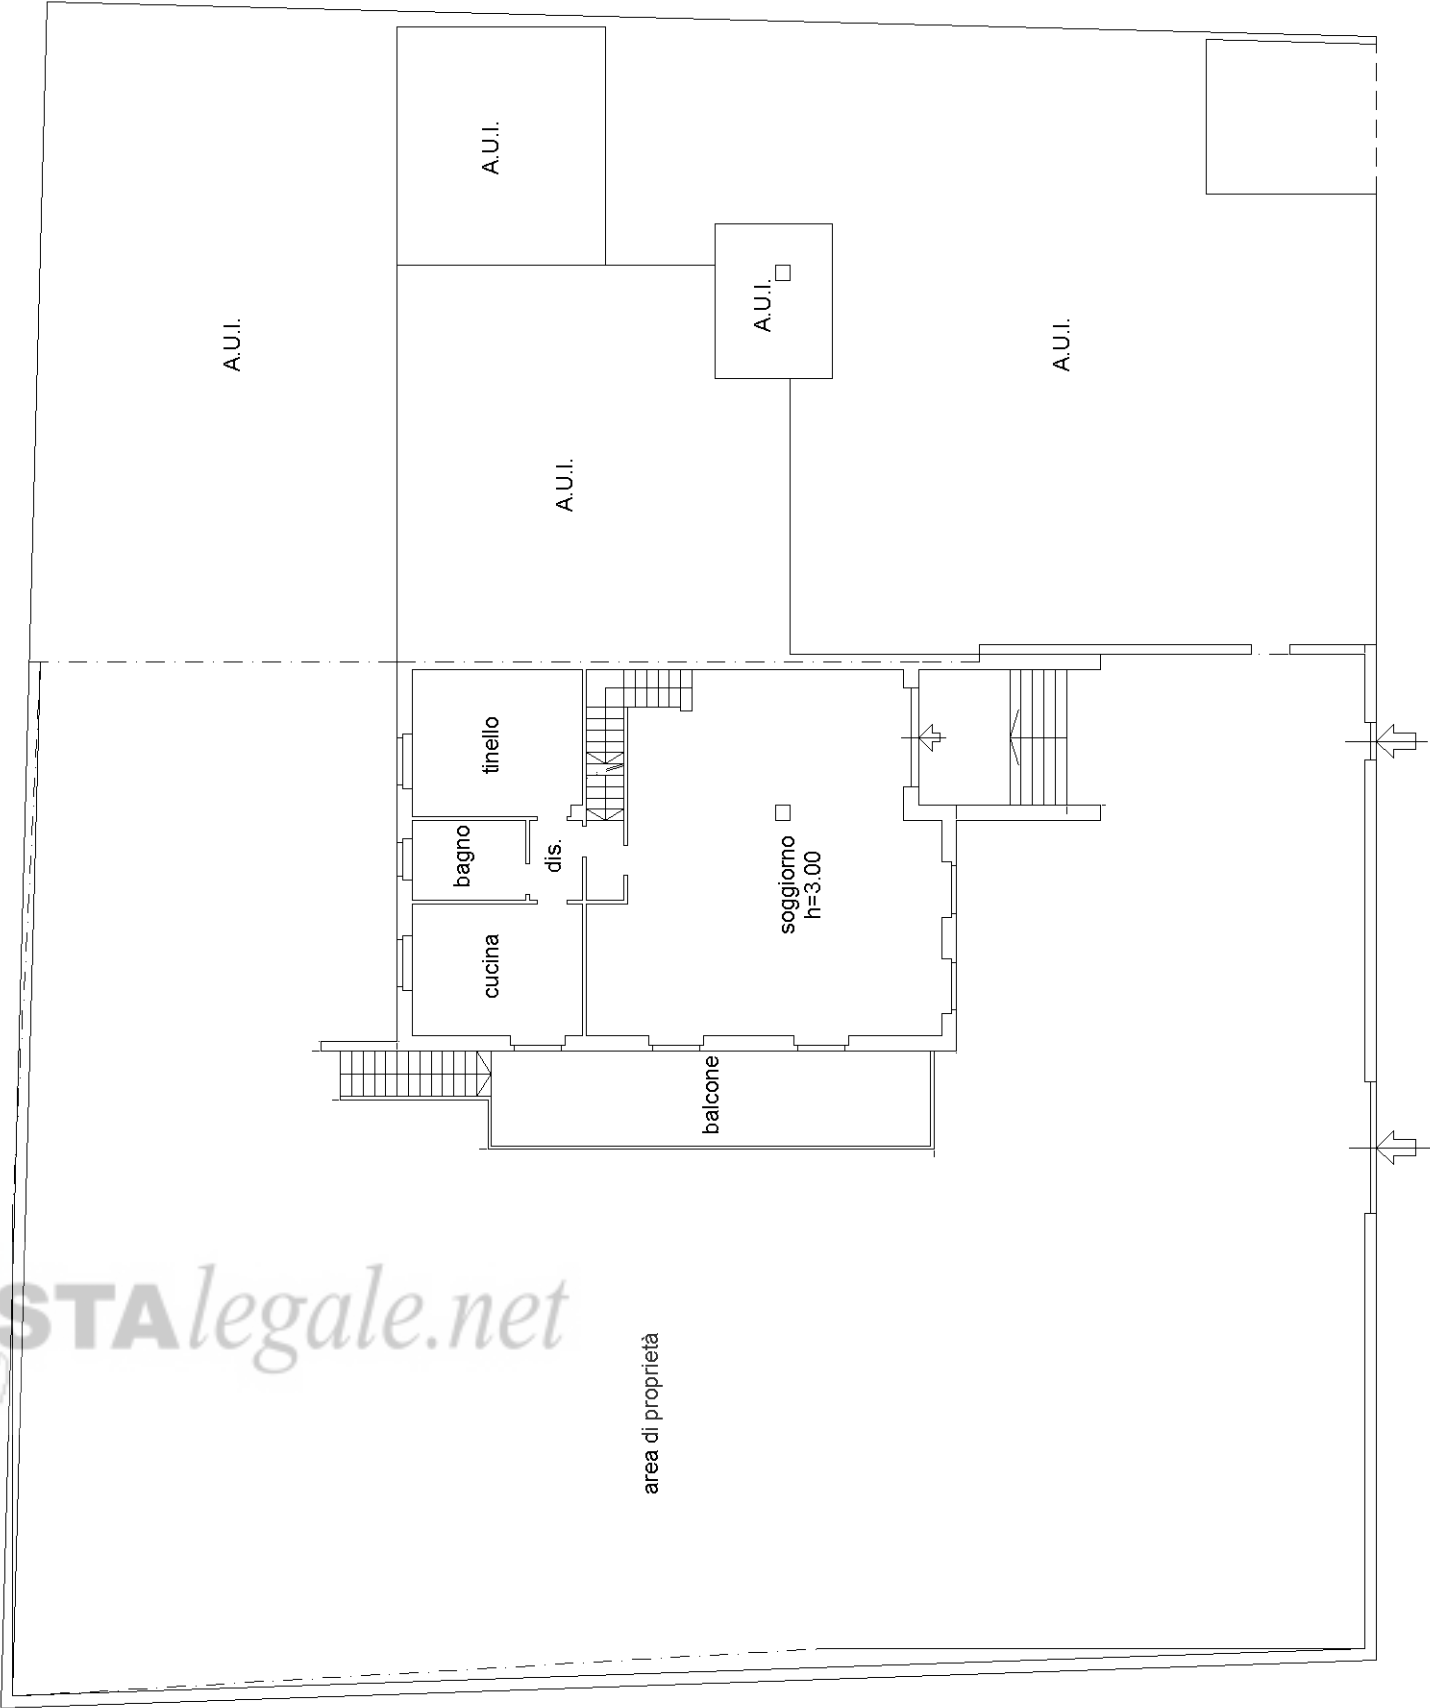

VIA VITTORIO VENETO

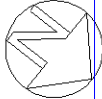

PIANO SEMINTERRATO

